




Alaprajz m 1:100

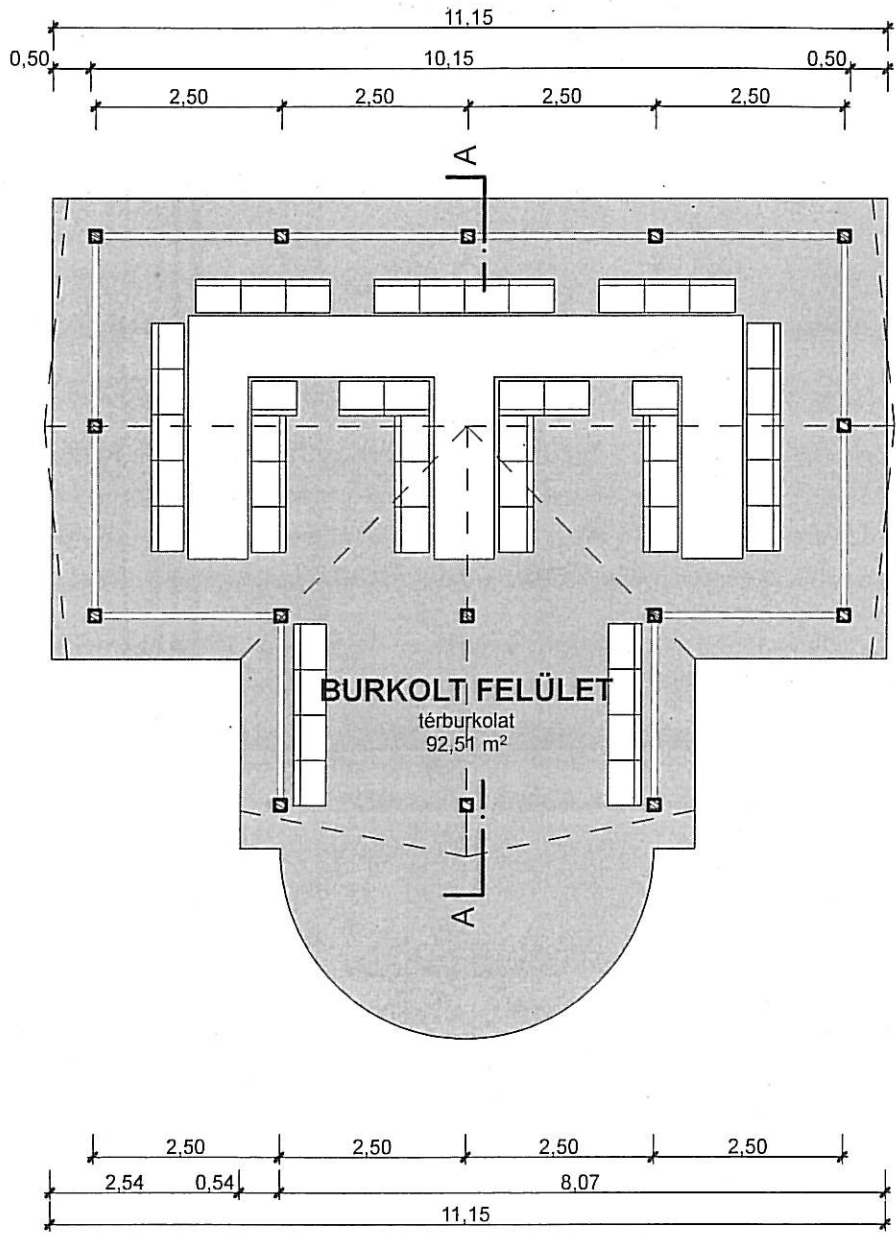

A-A metszet m 1:100

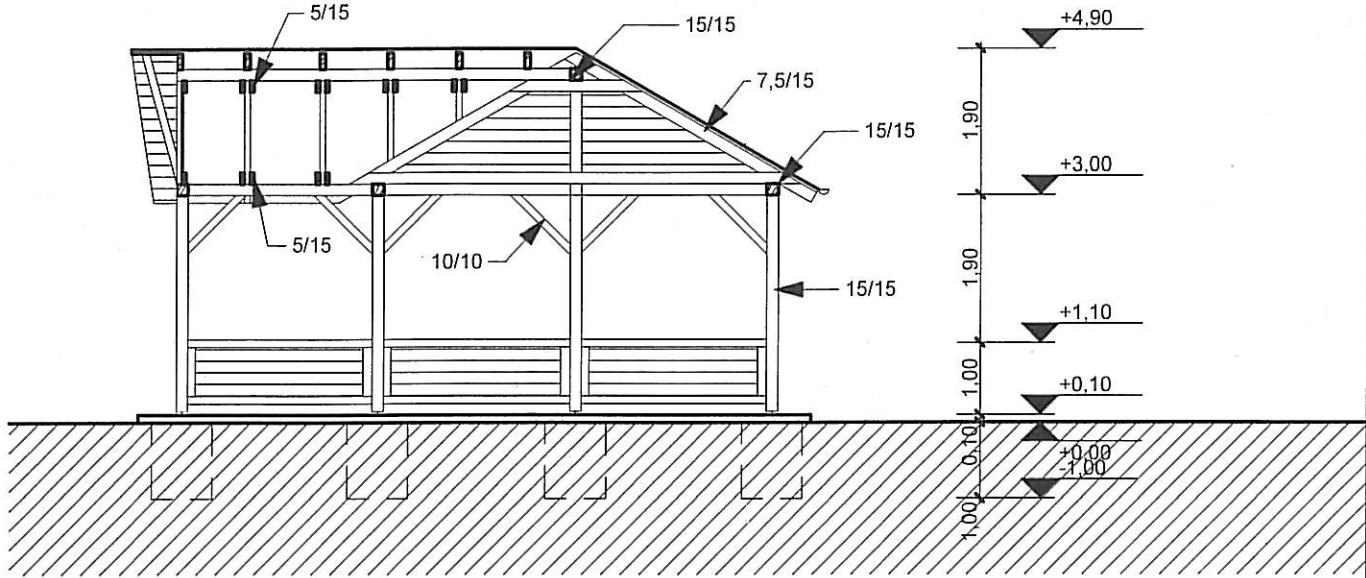

Főhomlokzat m 1:100

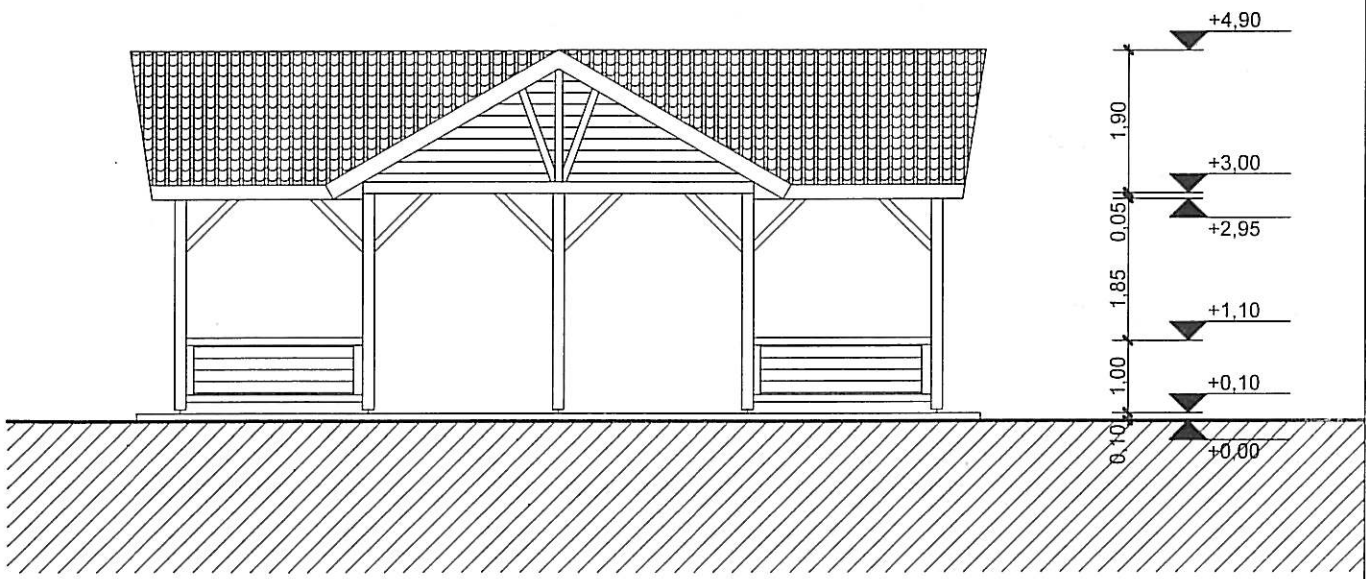

Rajz megnevezése:

KERTI PAVILON
ÉPÍTÉSZETI VÁZLAT TERVE

Építtető:

HAJDÚHADHÁZ VÁROSI ÖNKORMÁNYZAT
4242. HAJDÚHADHÁZ, BOCSKAI TÉR 1. SZ.

Méretarány:

M 1:100

Építés helye:

HAJDÚHADHÁZ SPORTPÁLYA

2011-10-25

Tervezte:

BIRÓ-BALOGH ANIKÓ
építész-mérnök
Hajdúhadház, Lázár u. 6. sz.

E-1