


41

Hajdúhadház tervezett úthálózatcsere 2013

I. változat

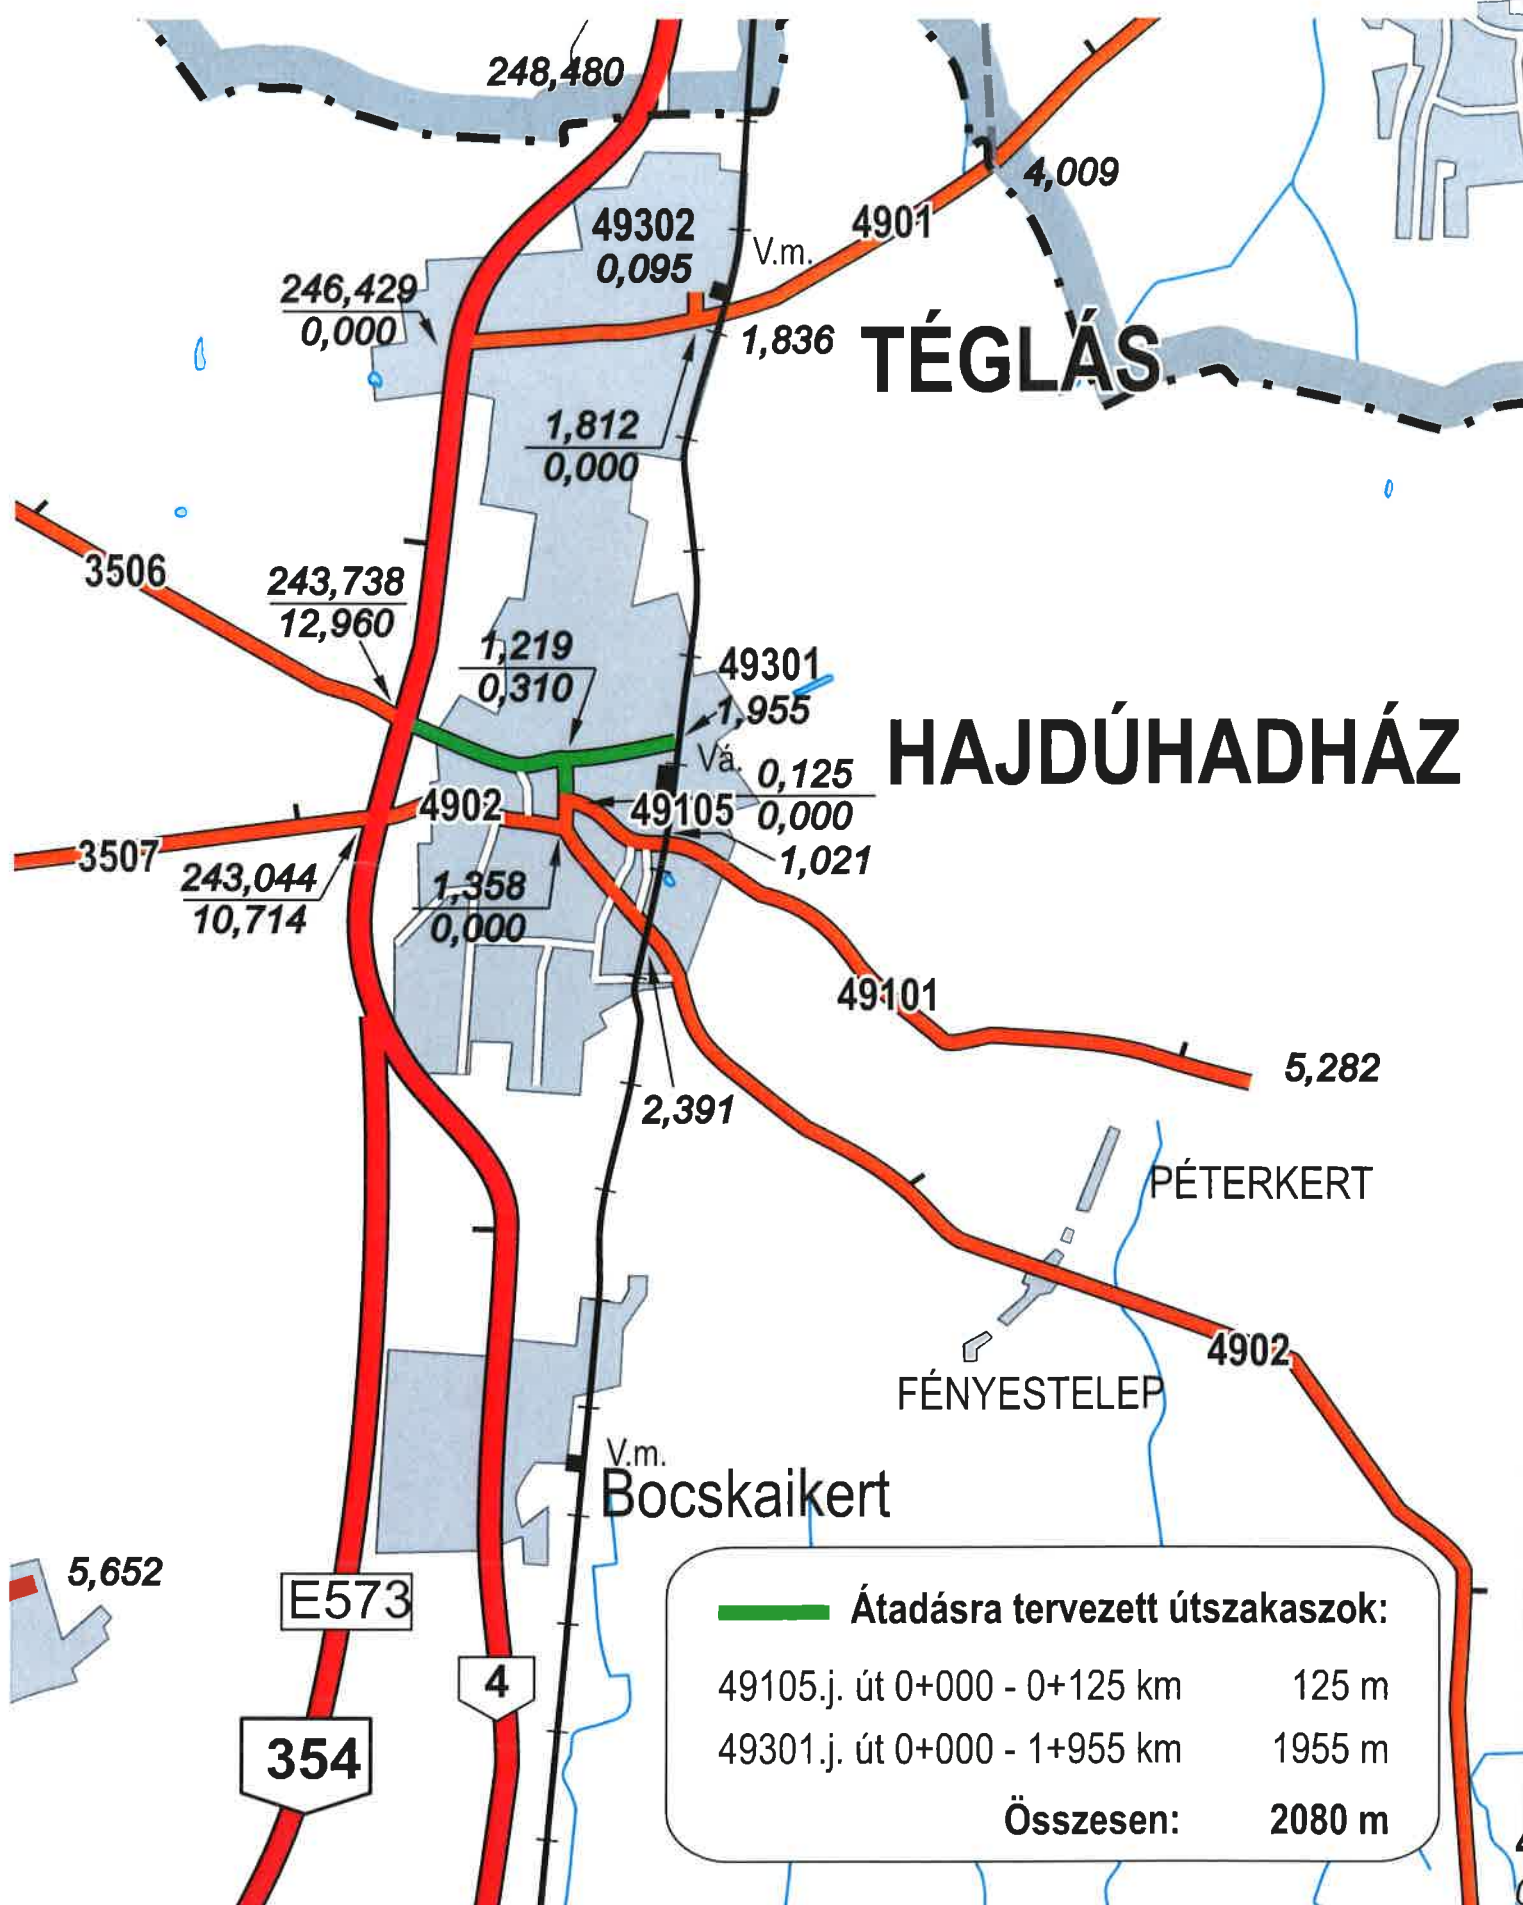

Hajdúhadház tervezett úthálózatcsere 2013

II. változat

