


Önkormányzati út

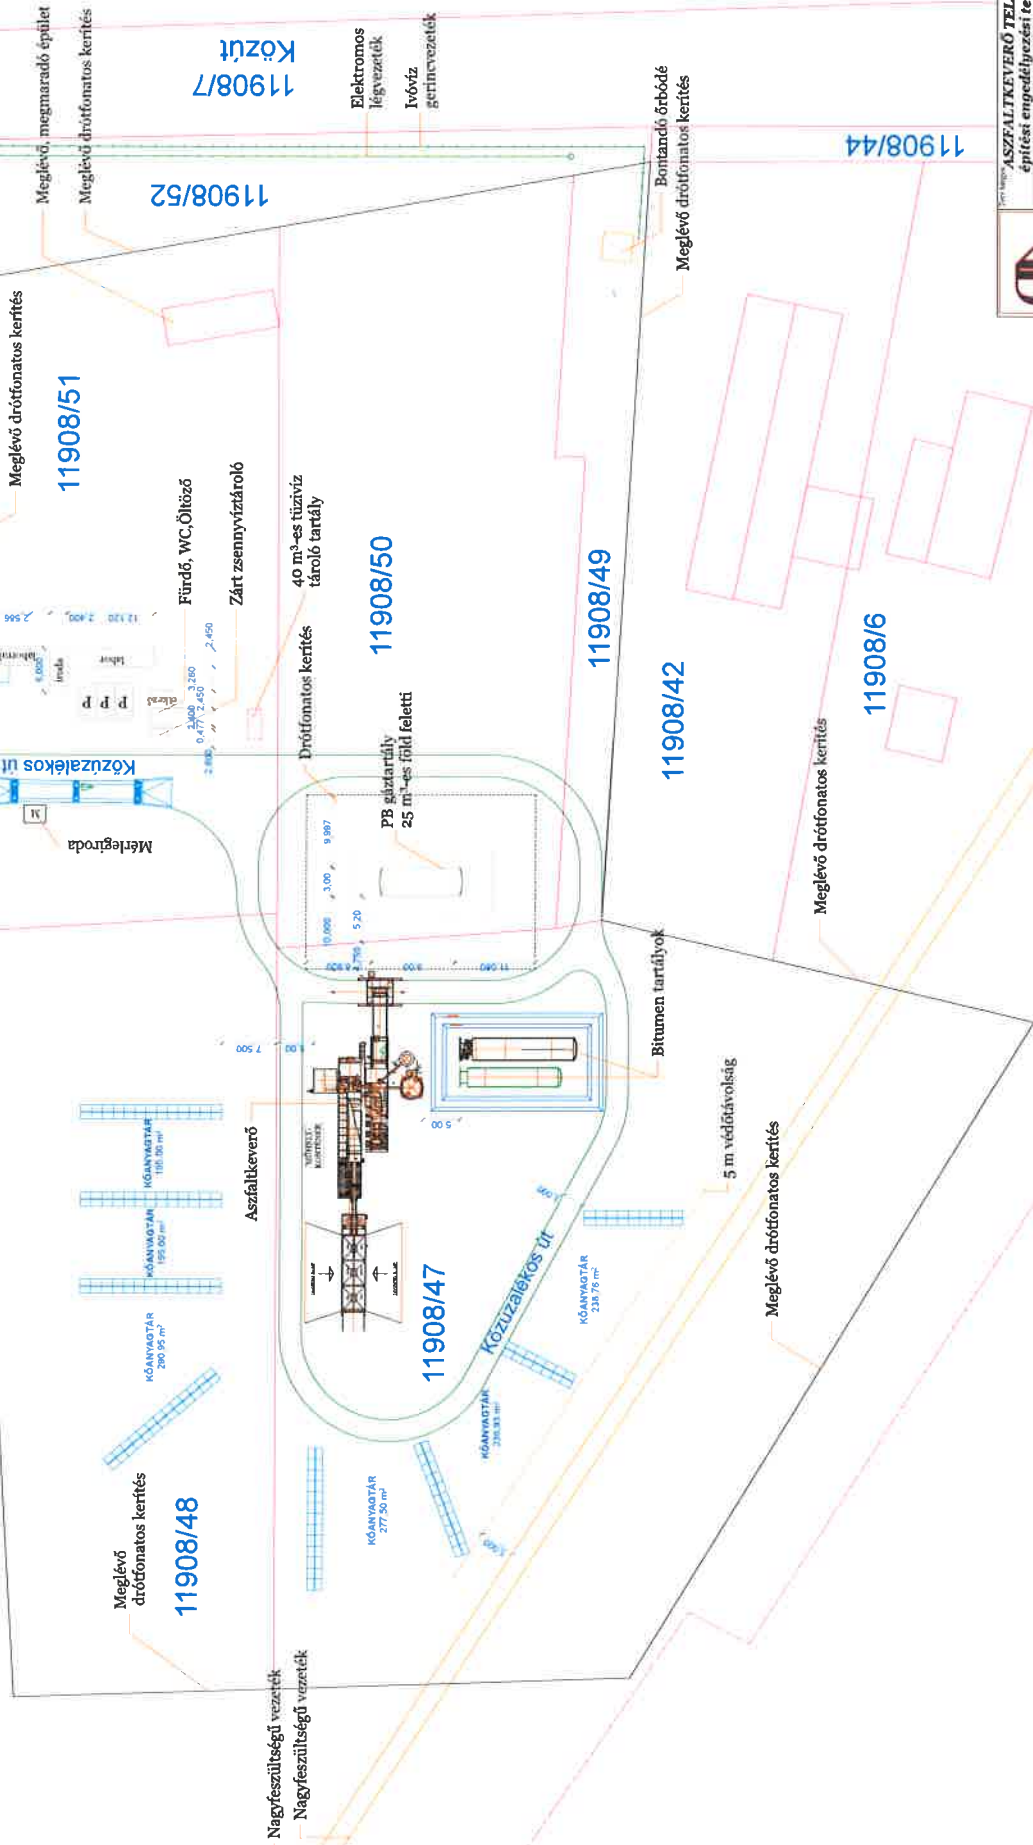

	Tervező: ASZFALTKEVERŐ TELEP		Ábr. 1/1
	Építési engedélyezési terv		Helyszínrajz
D-A Plan Kft. 16200 Jászapáti, Tervező és Építőipari Kft.	Dömpér Kft.		É-0
	Szilágyi Márta alt. Ballabás Attila		16200 Jászapáti, Helyszínrajz 2013-05-14
Ballabás Attila		M 1:500	