



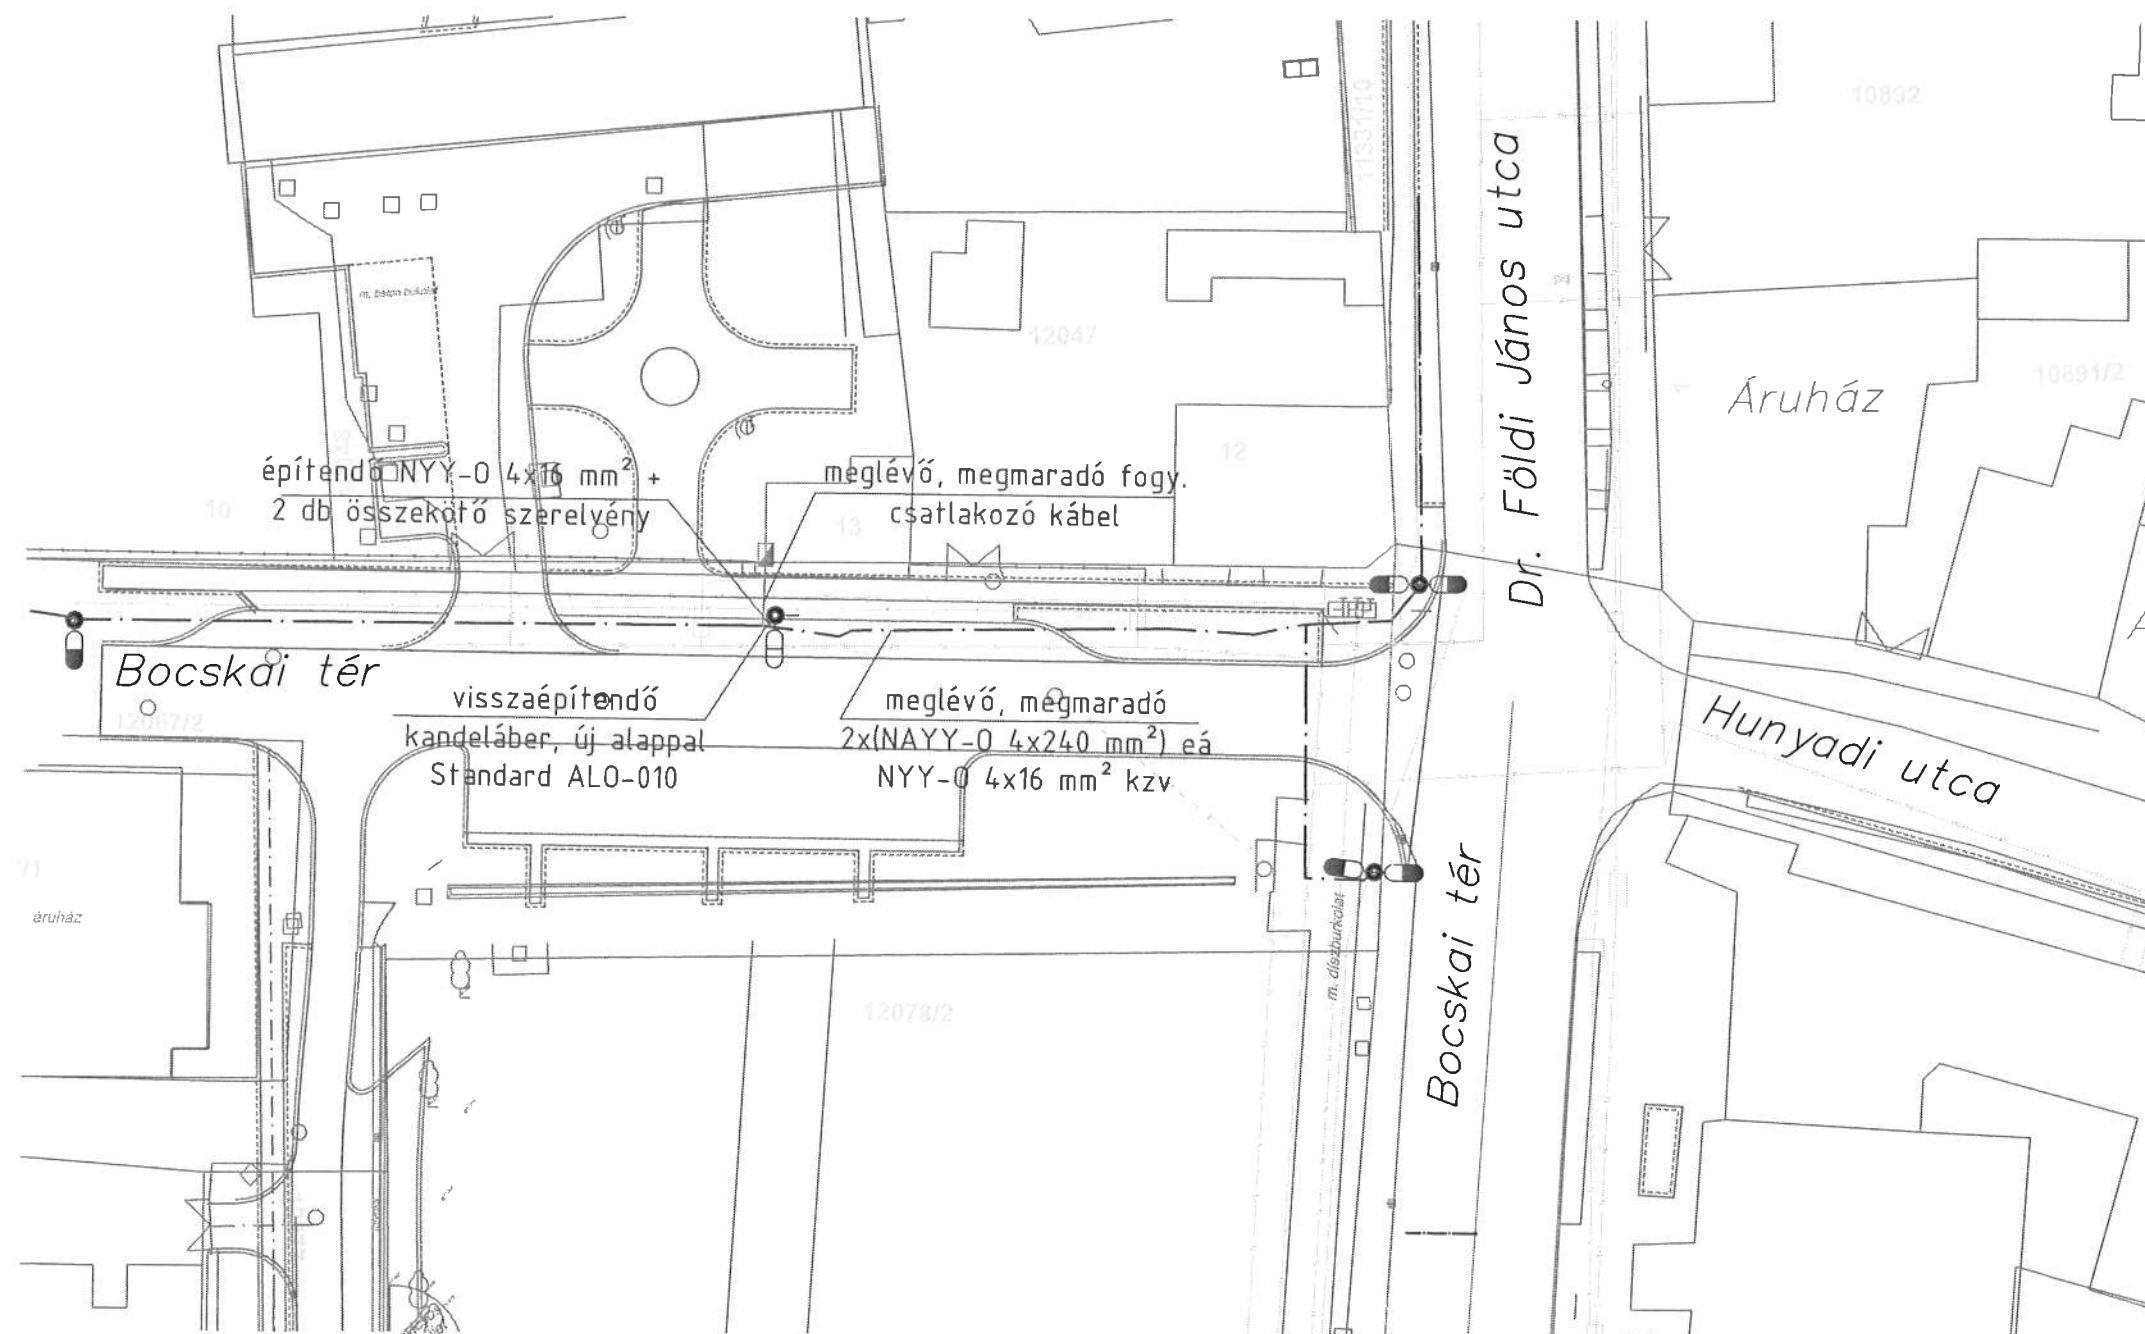

RÉSZLETRAJZ

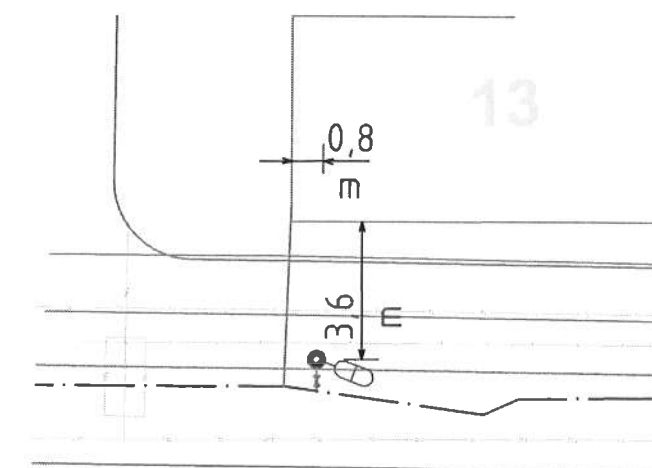

Jelmagyarázat:

-  meglévő, megmaradó közvilágítási oszlop, lámpakarral, lámpatesttel
 visszaépítendő közvilágítási oszlop új alappal, lámpakarral, lámpatesttel
 Standard ALO-010, Velence lámpakar, THORN Freesia lámpatest

Építendő nyomvonal hossza: 1 m

-  betűvel jelölt közművezeték nyomvonal
 1 kV-os, közvilágítási és erőátviteli földkábel

-  kábel összekötő szerelvény



Villamosipari Mérnöki Szolgáltató Kft.

Székhely: 4030 Debrecen, Rigó u. 35-39.

Adószám: 23929128-2-09

Cégjegyzékszám: 09-09-023104

Méretarány:	A munka címe:		Munkaszám:
1:500	Hajdúhadház, Bocskai tér közvilágítási oszlop kiváltás		VMSZ-14-02
	Rajz:	ÉPÍTÉS	
Dátum:	Tervező: Tőkés János	Tervező-szerk.: Tőkés János	Felelős tervező: Tőkés János
2014. 03. 29.			EN-T/09-0531
			Rajzszám: VMSZ-14-02/2