


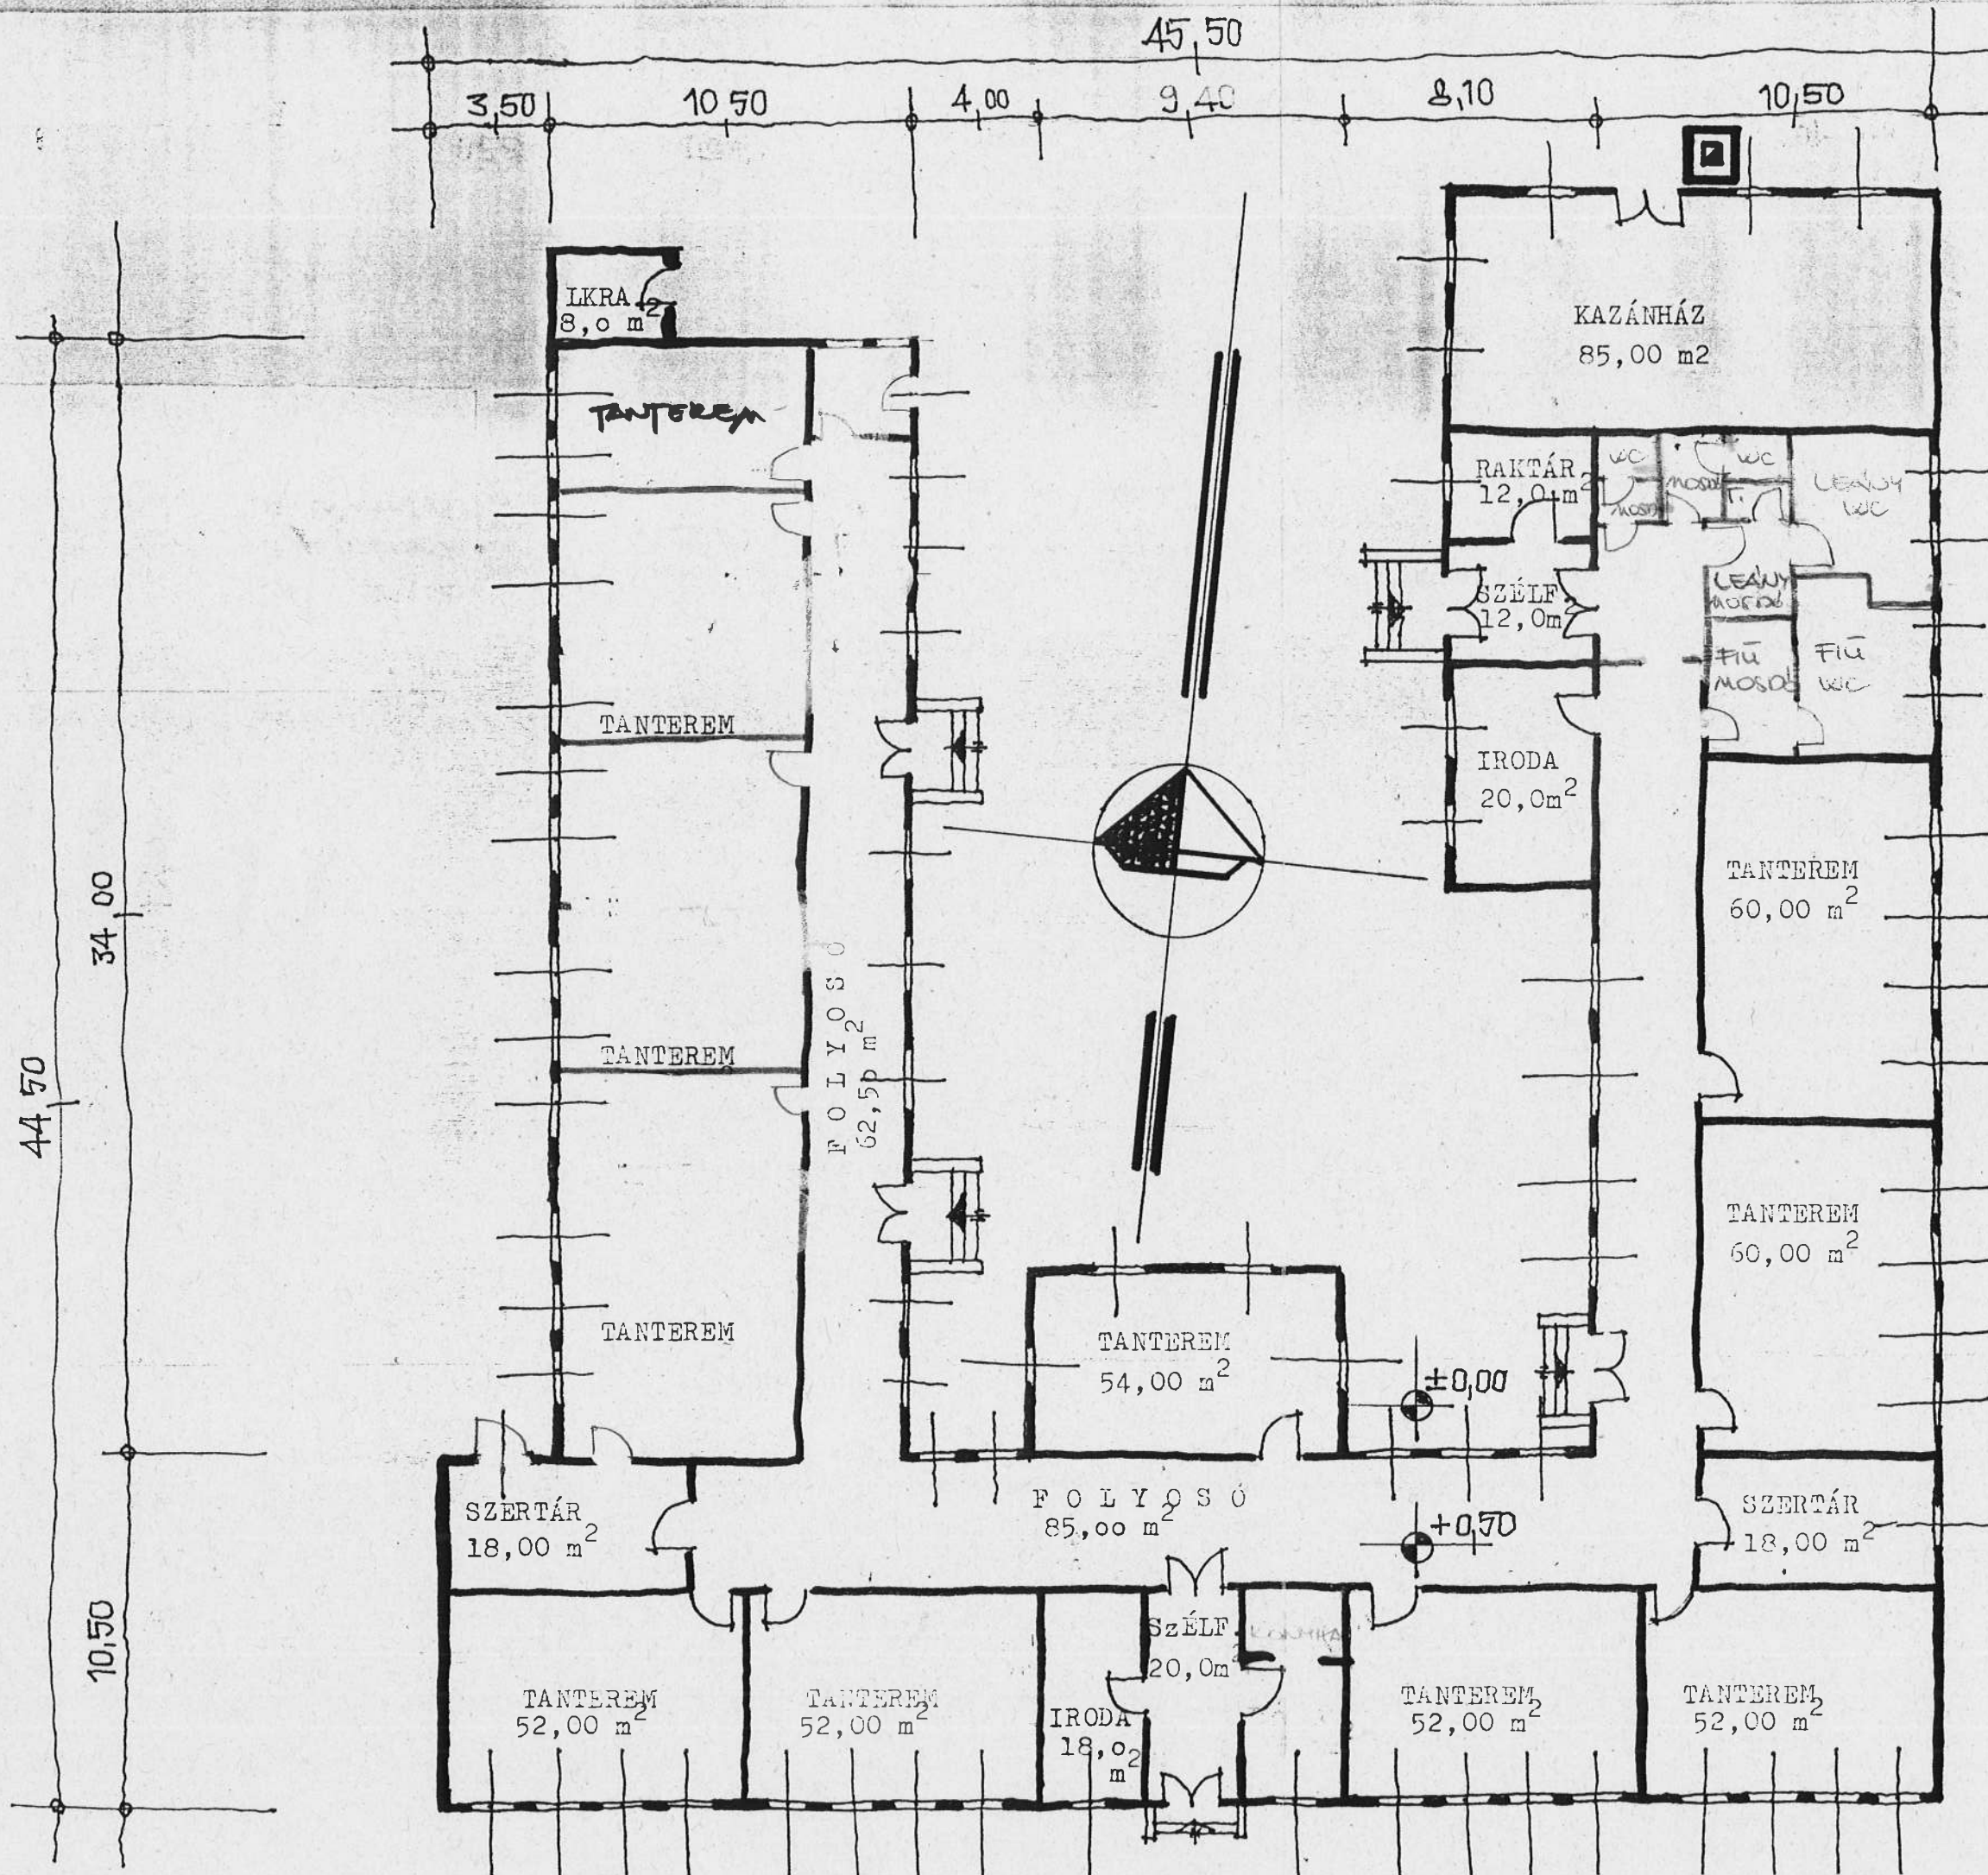

Funkció szerint:
melyi létesítmény
belső

Hajdúhadház Bodskai I. Ált. Iskola
Kossuth u. 3. sz. alatti épület
felmérési terve Hrsz.: 12074.