

HBMKH Debreceni Járási Hivatala
Debrecen 4024, Kossuth u. 12-14.

E-hiteles térképmásolat


2015.09.22 08:30:31

Helyrajzi szám: HAJDÚHADHÁZ belterület 11908/39

Megrendelés szám: 7/2981/2015

Méretarány: 1 : 4000

Térrajzs szám: 43978750002015

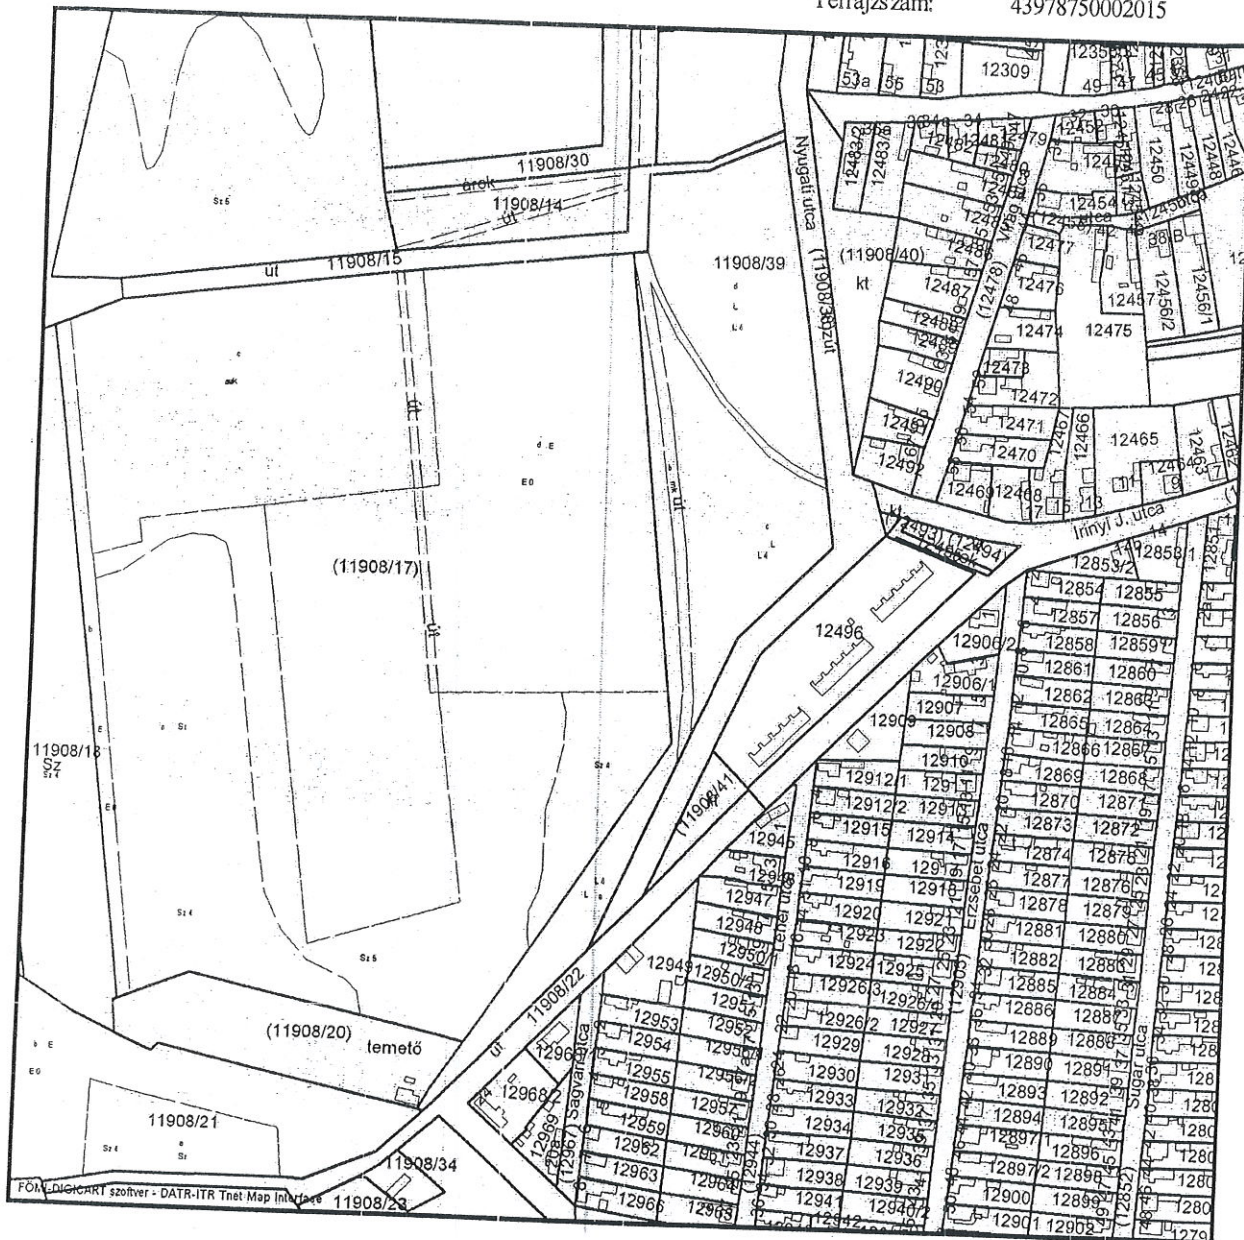

A térképmásolat a kiadást megelőző napig megegyező az ingatlan-nyilvántartási térképi adatbázis tartalmával.

HBMKH Debreceni Járási Hivatala
Debrecen 4024, Kossuth u. 12-14.

E-hiteles térképmásolat


2015.09.22 08:29:07

Helyrajzi szám: HAJDÚHADHÁZ belterület 11908/14

Megrendelés szám: 7/2980/2015

Méretarány: 1 : 1000

Térrajzs szám: 43978720002015

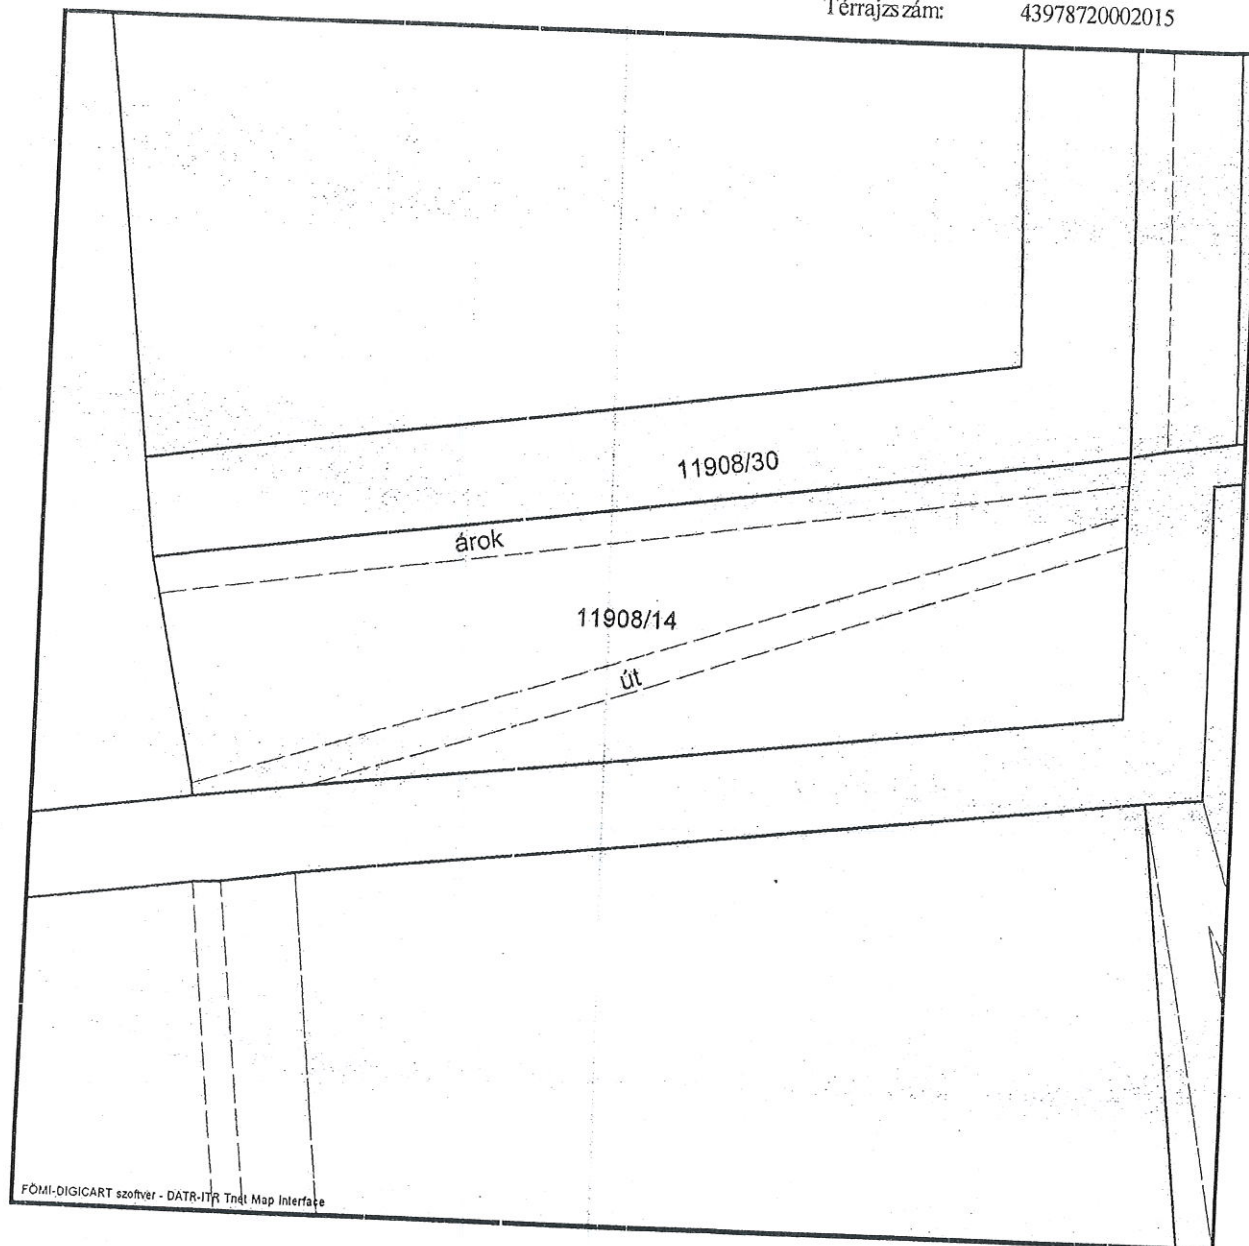

A térképmásolat a kiadást megelőző napig megegyező az ingatlan-nyilvántartási térképi adatbázis tartalmával.