


Telekalakítási helyszínrajz

A 12030 helyrajzi számú földrészletek telekalakításáról

Méretarány: 1:500

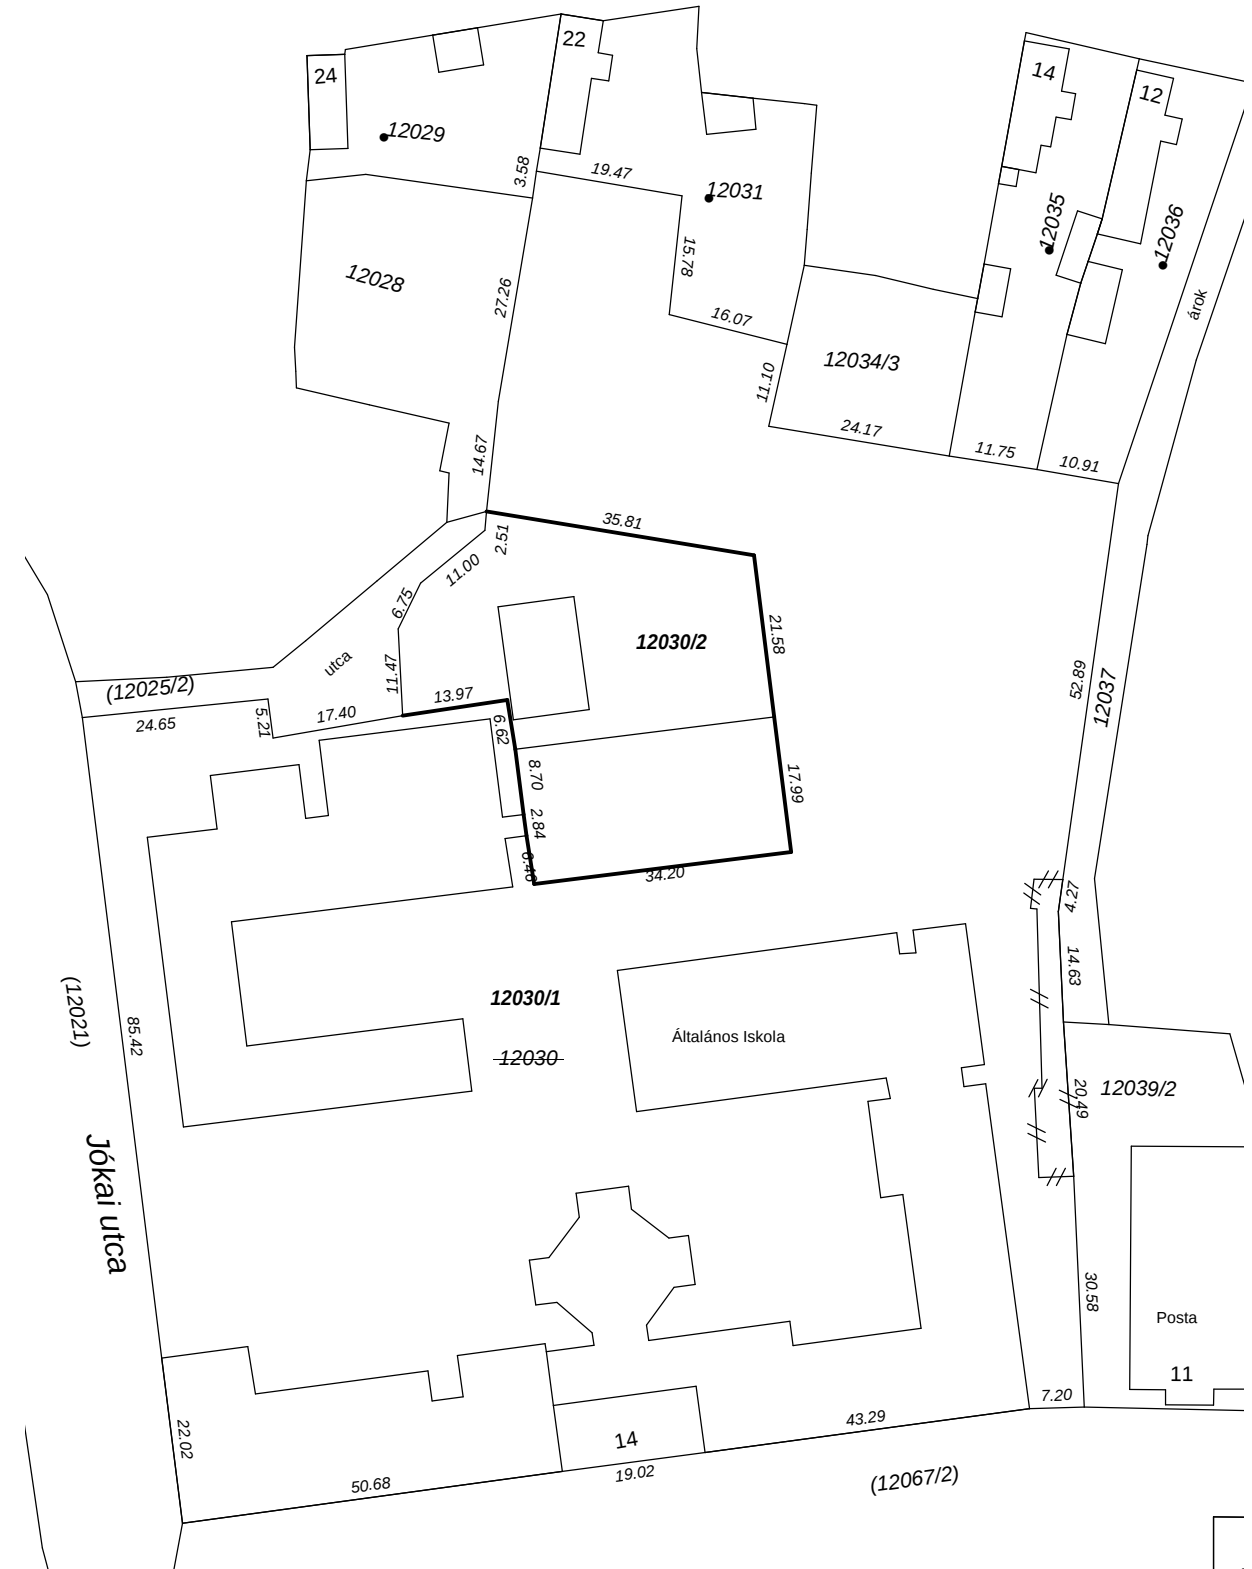

Debrecen, 2016. 06. hó 13.

Készítette/Min. tan.:.....

Földmérő ig.szám.: 2769/2012

Megjegyzés:

Változás előtt a 12030 hrsz beépítettsége: 33.0%.

Változás után a 12030/1 hrsz beépítettsége: 32.00%.

Változás után a 12030/2 hrsz beépítettsége: 43.00%.

Az átlagos lejtésviszony 20%-nál alacsonyabb.