


VÁLTOZÁSI VÁZRAJZ

a 12030 helyrajzi számú földrészletek megosztásáról

Méretarány: 1:1000

Változás előtti állapot						Változás utáni állapot						Megj.	
Hrsz	Alrészlet			Terület ha.m2	AK	Hrsz	Alrészlet			Terület ha.m2	AK		Szolgalmi és egyéb jogok
	jel	művelési ága	min.o				jel	művelési ága	min.o				
1	2	3	4	5	6	7	8	9	10	11	12	13	14
12030	-	kivett, általános iskola.	-	1.6407	0.00	12030/1	-	Kivett, általános iskola.	-	1.4612	0.00	Vízvezetési szolgalmi jog. Jogusult: TISZÁNTÚLI VÍZÜGYI IGAZGATÓSÁG 4025 DEBRECEN Hatvan utca 8-10 287 nm területre 80514/2008 Vezetékgog. jogosult: E.ON ZRT 4024 DEBRECEN Kossuth utca 41 11 m2 nagyságú területre, az LE- 4326(5391)/09 Vezetékgog. jogosult: E.ON ZRT 4024 DEBRECEN Kossuth utca 41 2 m2 nagyságú területre, az LE- 4326(5391)/09	-
						12030/2	-	Kivett, konyha	-	0.1790	0.00		-
összesen:				1.6407	0.00					1.6407	0.00		

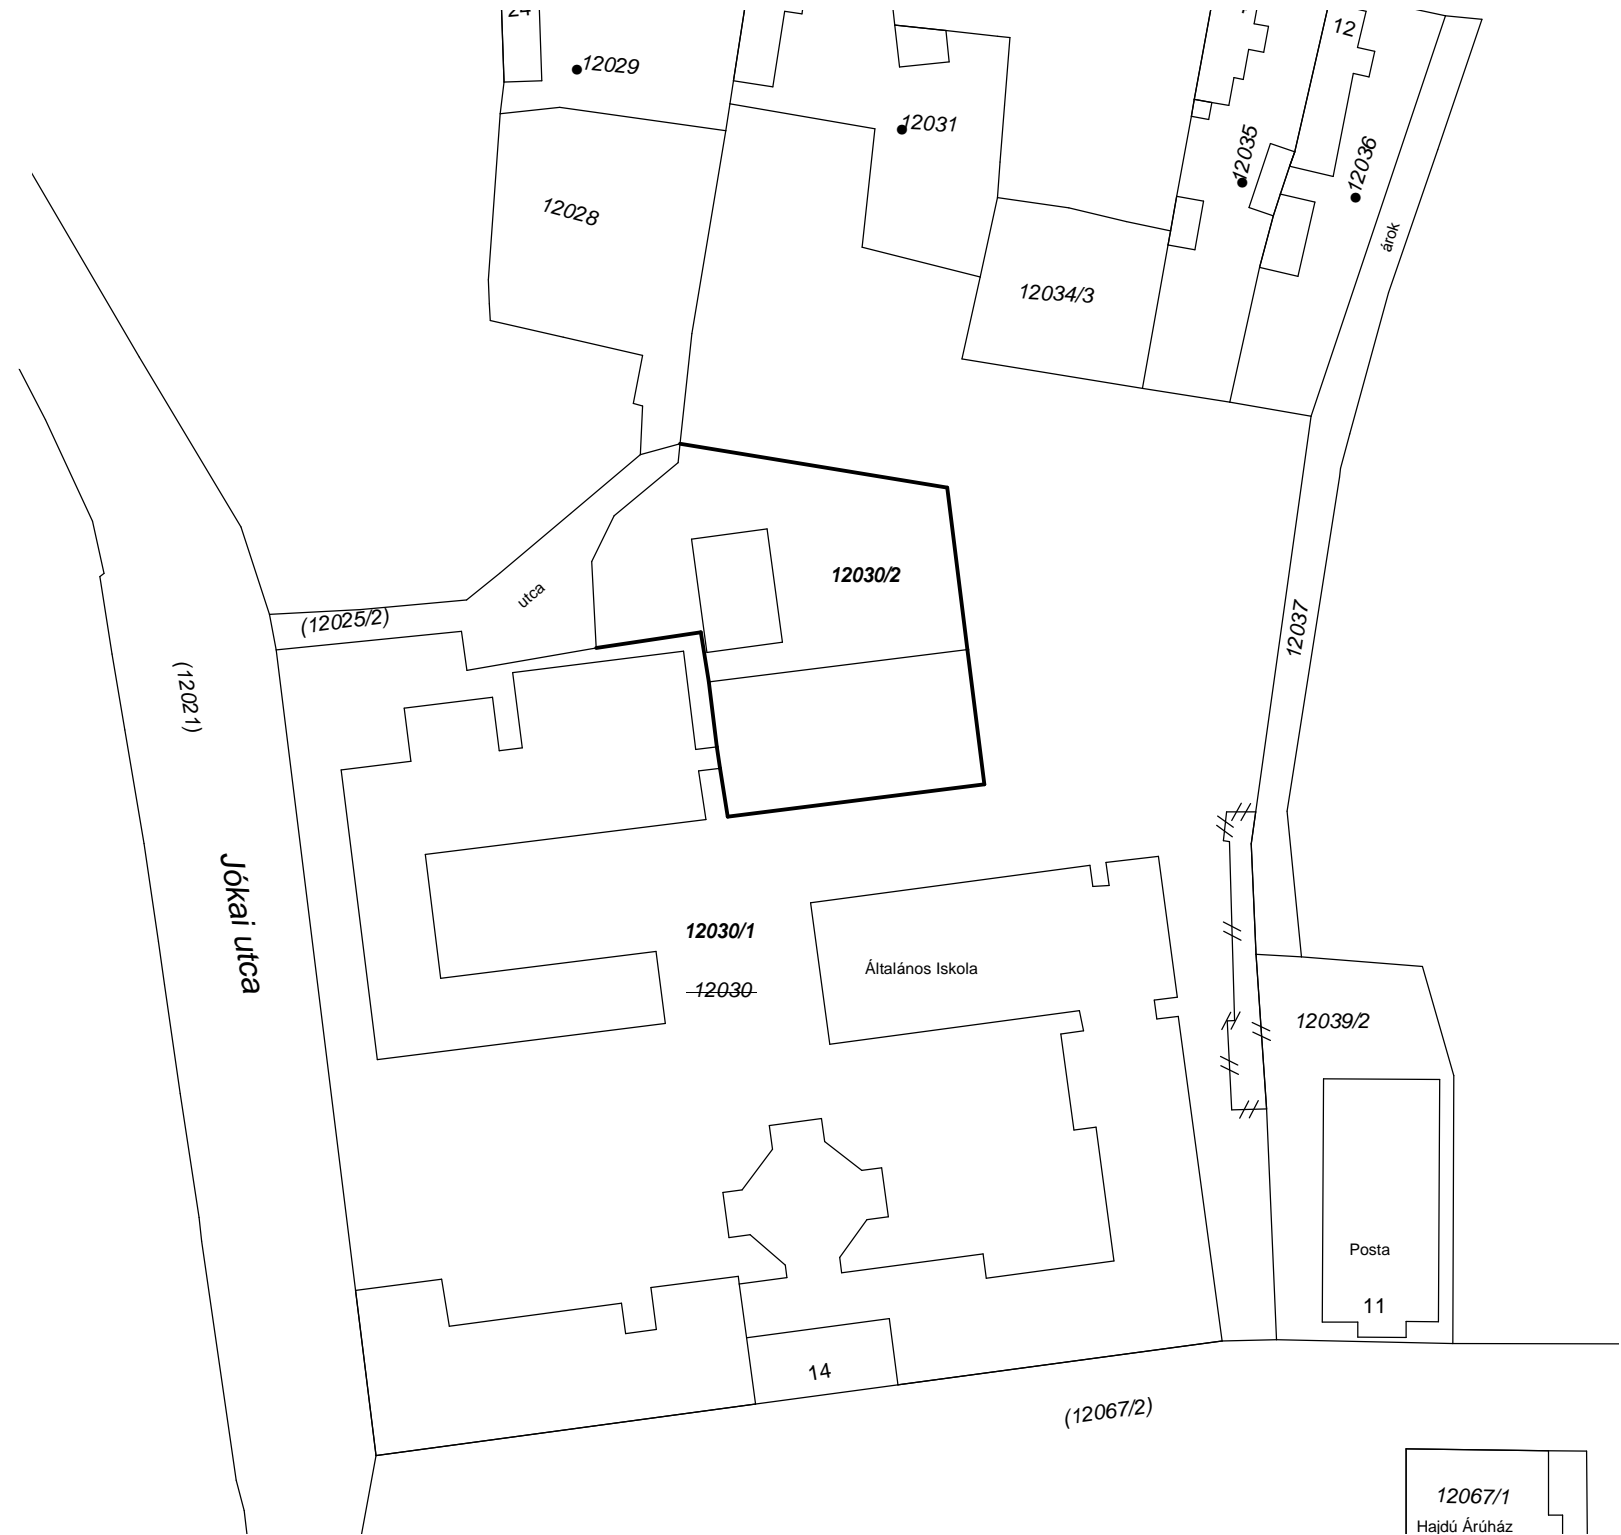

A megosztás akaratunknak megfelelően történt:

.....
.....
.....
.....
.....

A helyrajzi számozás és területszámítás helyes. Ez a záradék a keltezésétől számított egy évig hatályos, későbbi felhasználás előtt a vázrajzot újrazáradékoltatni kell.

Debrecen, 2016. hó nap

Debrecen, 2016 június hó 13.

P.H. Záradékoló:.....

Készítette/Min. tan.:.....

Ing.rend.min.sz.:.....

Földmérő ig.szám.: 2769/2012