


* ÖNÁLLÓ ÁRSZ. KÖZTERELET UT MEGNEVEZÉS

AZ ÚJ CÍM: DR. FÖLDI J. U. 55/B.

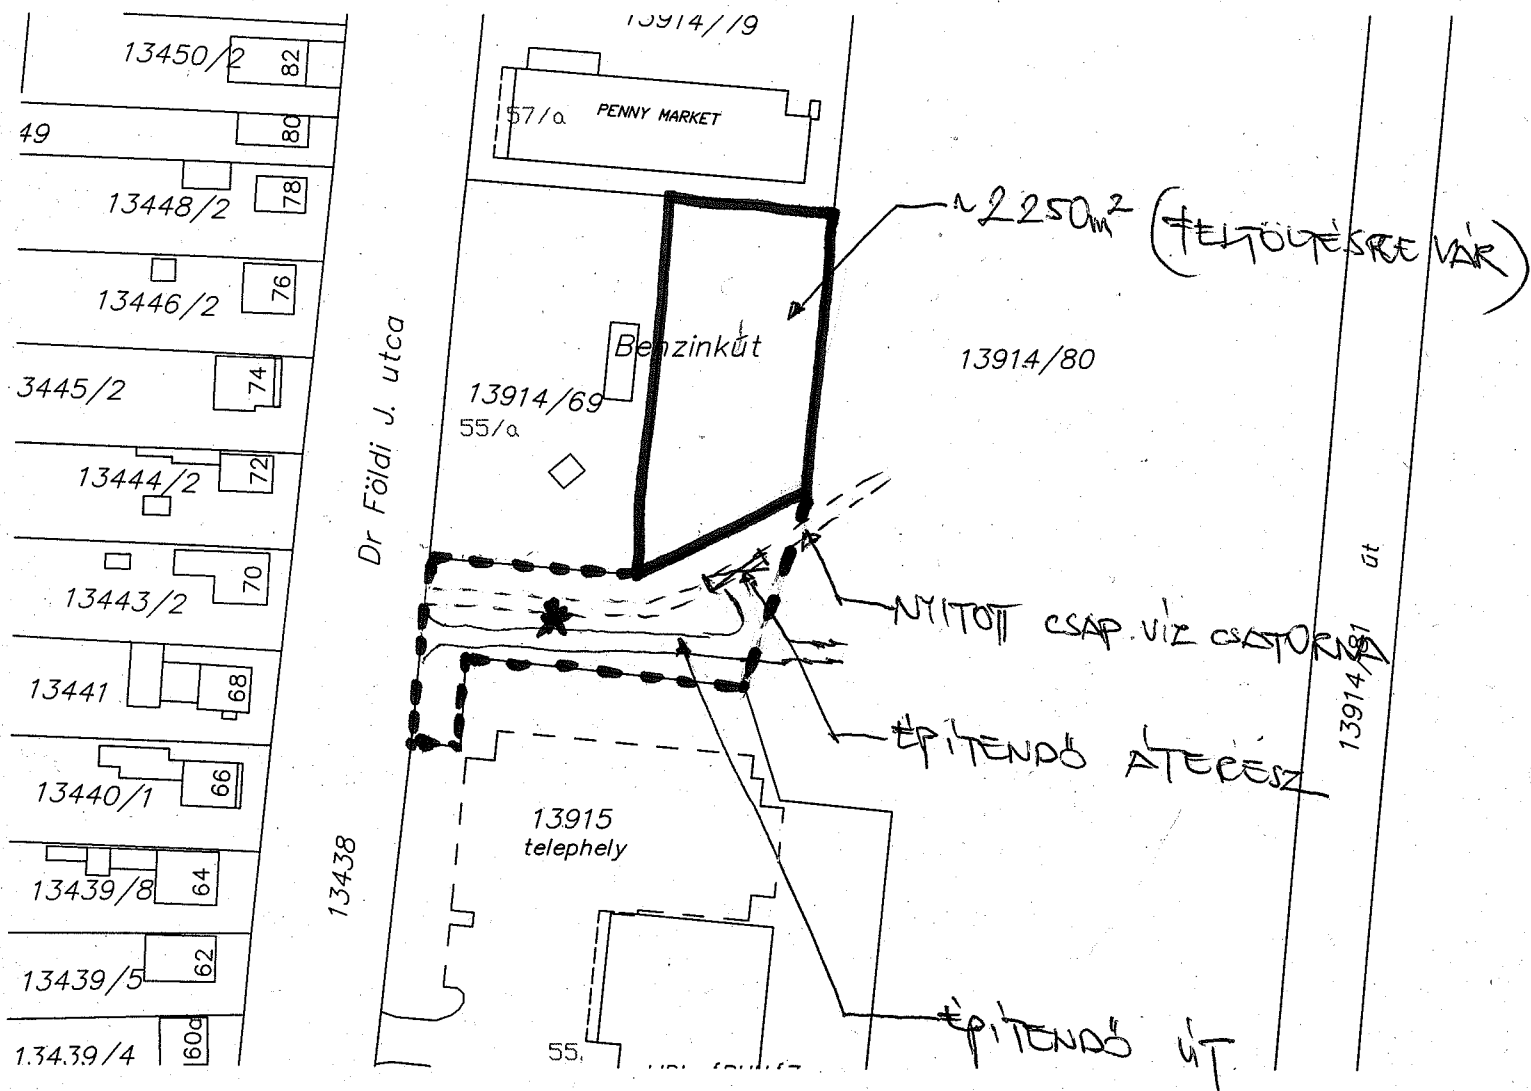

- AZ ÚJ TERDE TELEKHEZ A CSAP. VÍZ CSATORNÁVAL PÁRHUZAMOS LEGYEN ÉS MIN. 3,00 TÁVOLSÁIG TARTANDÓ!
- ÁTERESZ ÉS UT ÉPÍTÉS KÖLTSÉGE A LEVŐ TERHELI.