

Szaviró Tóth

KÉRELEM

Hajdúhadház Város Önkormányzata	
5554	2017 szám
2017-06-07	
Szaviró T	

Hajdúhadház Város Önkormányzata

Csáfordi Dénes Polgármester

4242, Hajdúhadház Bocskai tér 1.

Tisztelt Polgármester Úr!

Alulírott Hajdu Zsolt (an: Tóth Ilona, 1976.09.29.) Hajdúhadház, Jókai u. 43. szám alatti lakos ingatlan vásárlási kérelemmel fordulok Hajdúhadház Város Önkormányzata felé.

A kérelem tárgya az önkormányzati tulajdonban lévő Hajdúhadház, 19345 helyrajzi számú ingatlan (Nagyparadicsom kertben található, 54 m², művelési ág: kivett lakóház, udvar); mely romos, véleményem szerint bármikor összedőlhet.

INDOKOLÁS

A fent megnevezett ingatlan a tulajdonomban álló 19346, 19344, 19341 helyrajzi számú ingatlanok szomszédságában helyezkedik el a mellékelt térképmásolat szerint.

Regisztrációs számmal rendelkező, mezőgazdasági termelést folytató őstermelő vagyok, szeretném a megnevezett ingatlant e tevékenységemnek alárendelve hasznosítani.

Kérem, hogy amennyiben az Önkormányzat vételi szándékamat támogatja, úgy tegyen ajánlatot a vételárra vonatkozóan.

Kérelmem számomra kedvező elbírálása esetén, az adásvétel során felmerülő összes költséget vállalom.

Tisztelettel:



Hajdu Zsolt

elérhetőség: +36/30-689-2547

zsolth@freemail.hu


Hajdúhadház, 2017.06.02.

Térképmásolat

Iktatószám: 1/3169/2015
Méretarány: 1:1000

Szelvényszám: 79-413-433
HAJDÚHADHÁZ, zártkert 19341

Vetület: EOV

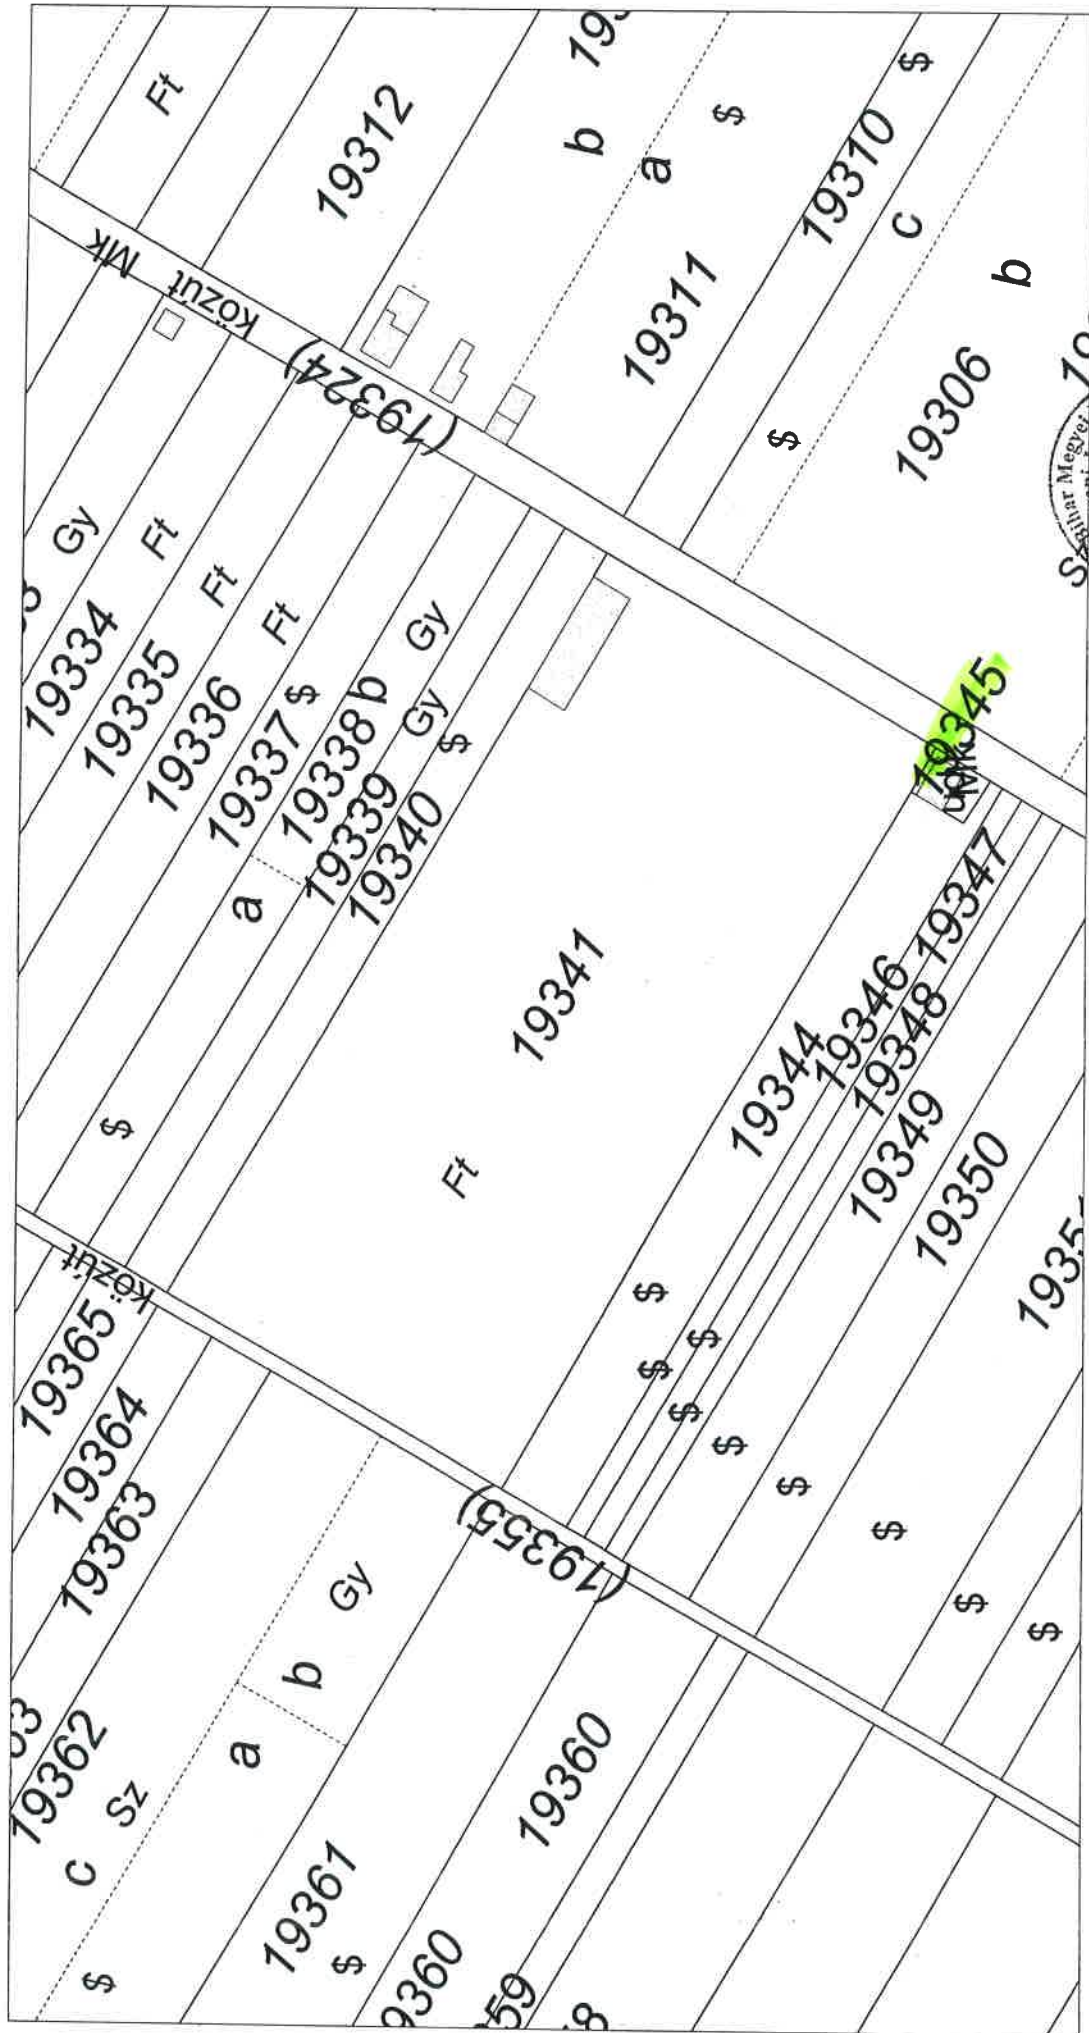

A térképmásolat a kiadást megelőző napig megegyező az ingatlan-nyilvántartási térképi adatbázis tartalmával.

Debrecen, 2015. november 24.