


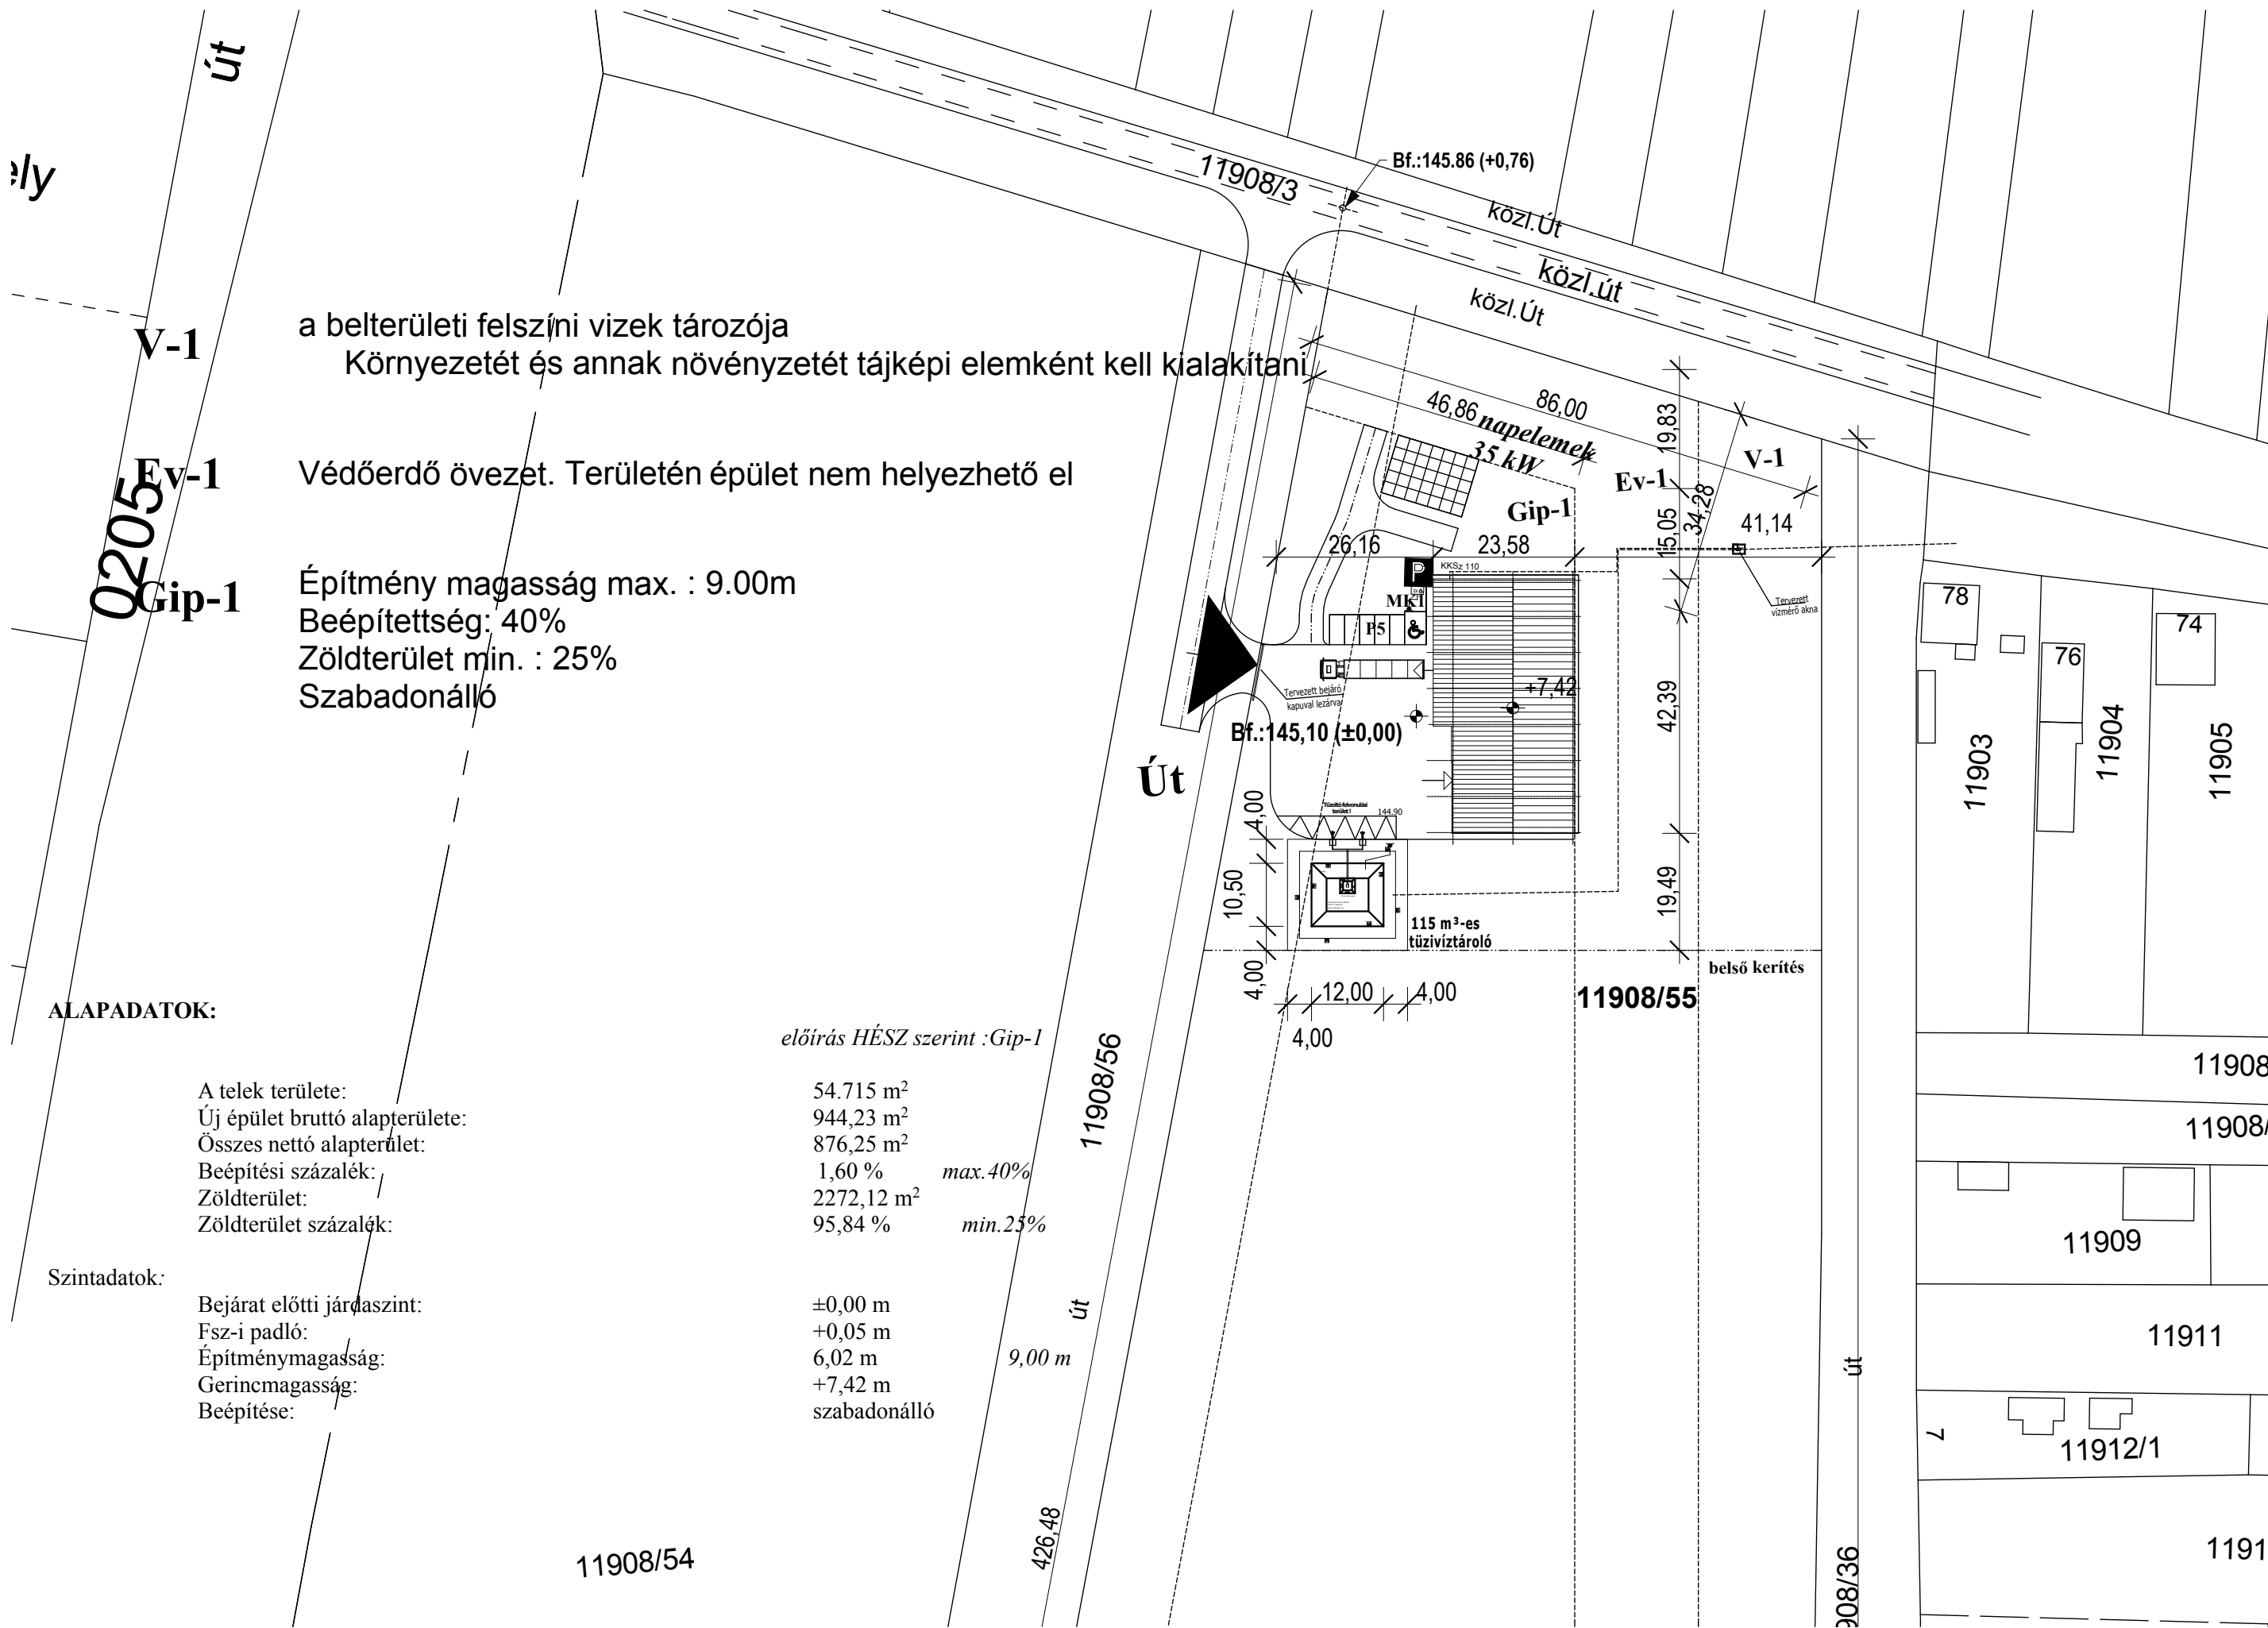

a belterületi felszíni vizek tározója
Környezetét és annak növényzetét tájképi elemként kell kialakítani

Védőerdő övezet. Területén épület nem helyezhető el

Építmény magasság max. : 9.00m
Beépítettség: 40%
Zöldterület min. : 25%
Szabadonálló

ALAPADATOK:

A telek területe:
Új épület bruttó alapterülete:
Összes nettó alapterület:
Beépítési százalék:
Zöldterület:
Zöldterület százalék:

előírás HÉSZ szerint :Gip-1
54.715 m²
944,23 m²
876,25 m²
1,60 % max.40%
2272,12 m²
95,84 % min.25%

Szintadatok:

Bejárat előtti járdaszint:
Fsz-i padló:
Építménymagasság:
Gerincmagasság:
Beépítése:

±0,00 m
+0,05 m
6,02 m
+7,42 m
szabadonálló

ÉPÍTETŐ	HELYSZÍN	TERVEZŐ	HÜTŐHÁZ	Helyszínrajz
Hajdúhadház Városi Önkormányzat Hajdúhadház, Bocskai tér 1,	Hajdúhadház Hrsz.: 11908/55	Béres Mihály Okl. építészmérnök É-09-0361 Debrecen, Bethlen u. 6-8/D. III/26.	2018. január	H1 M 1:1000