


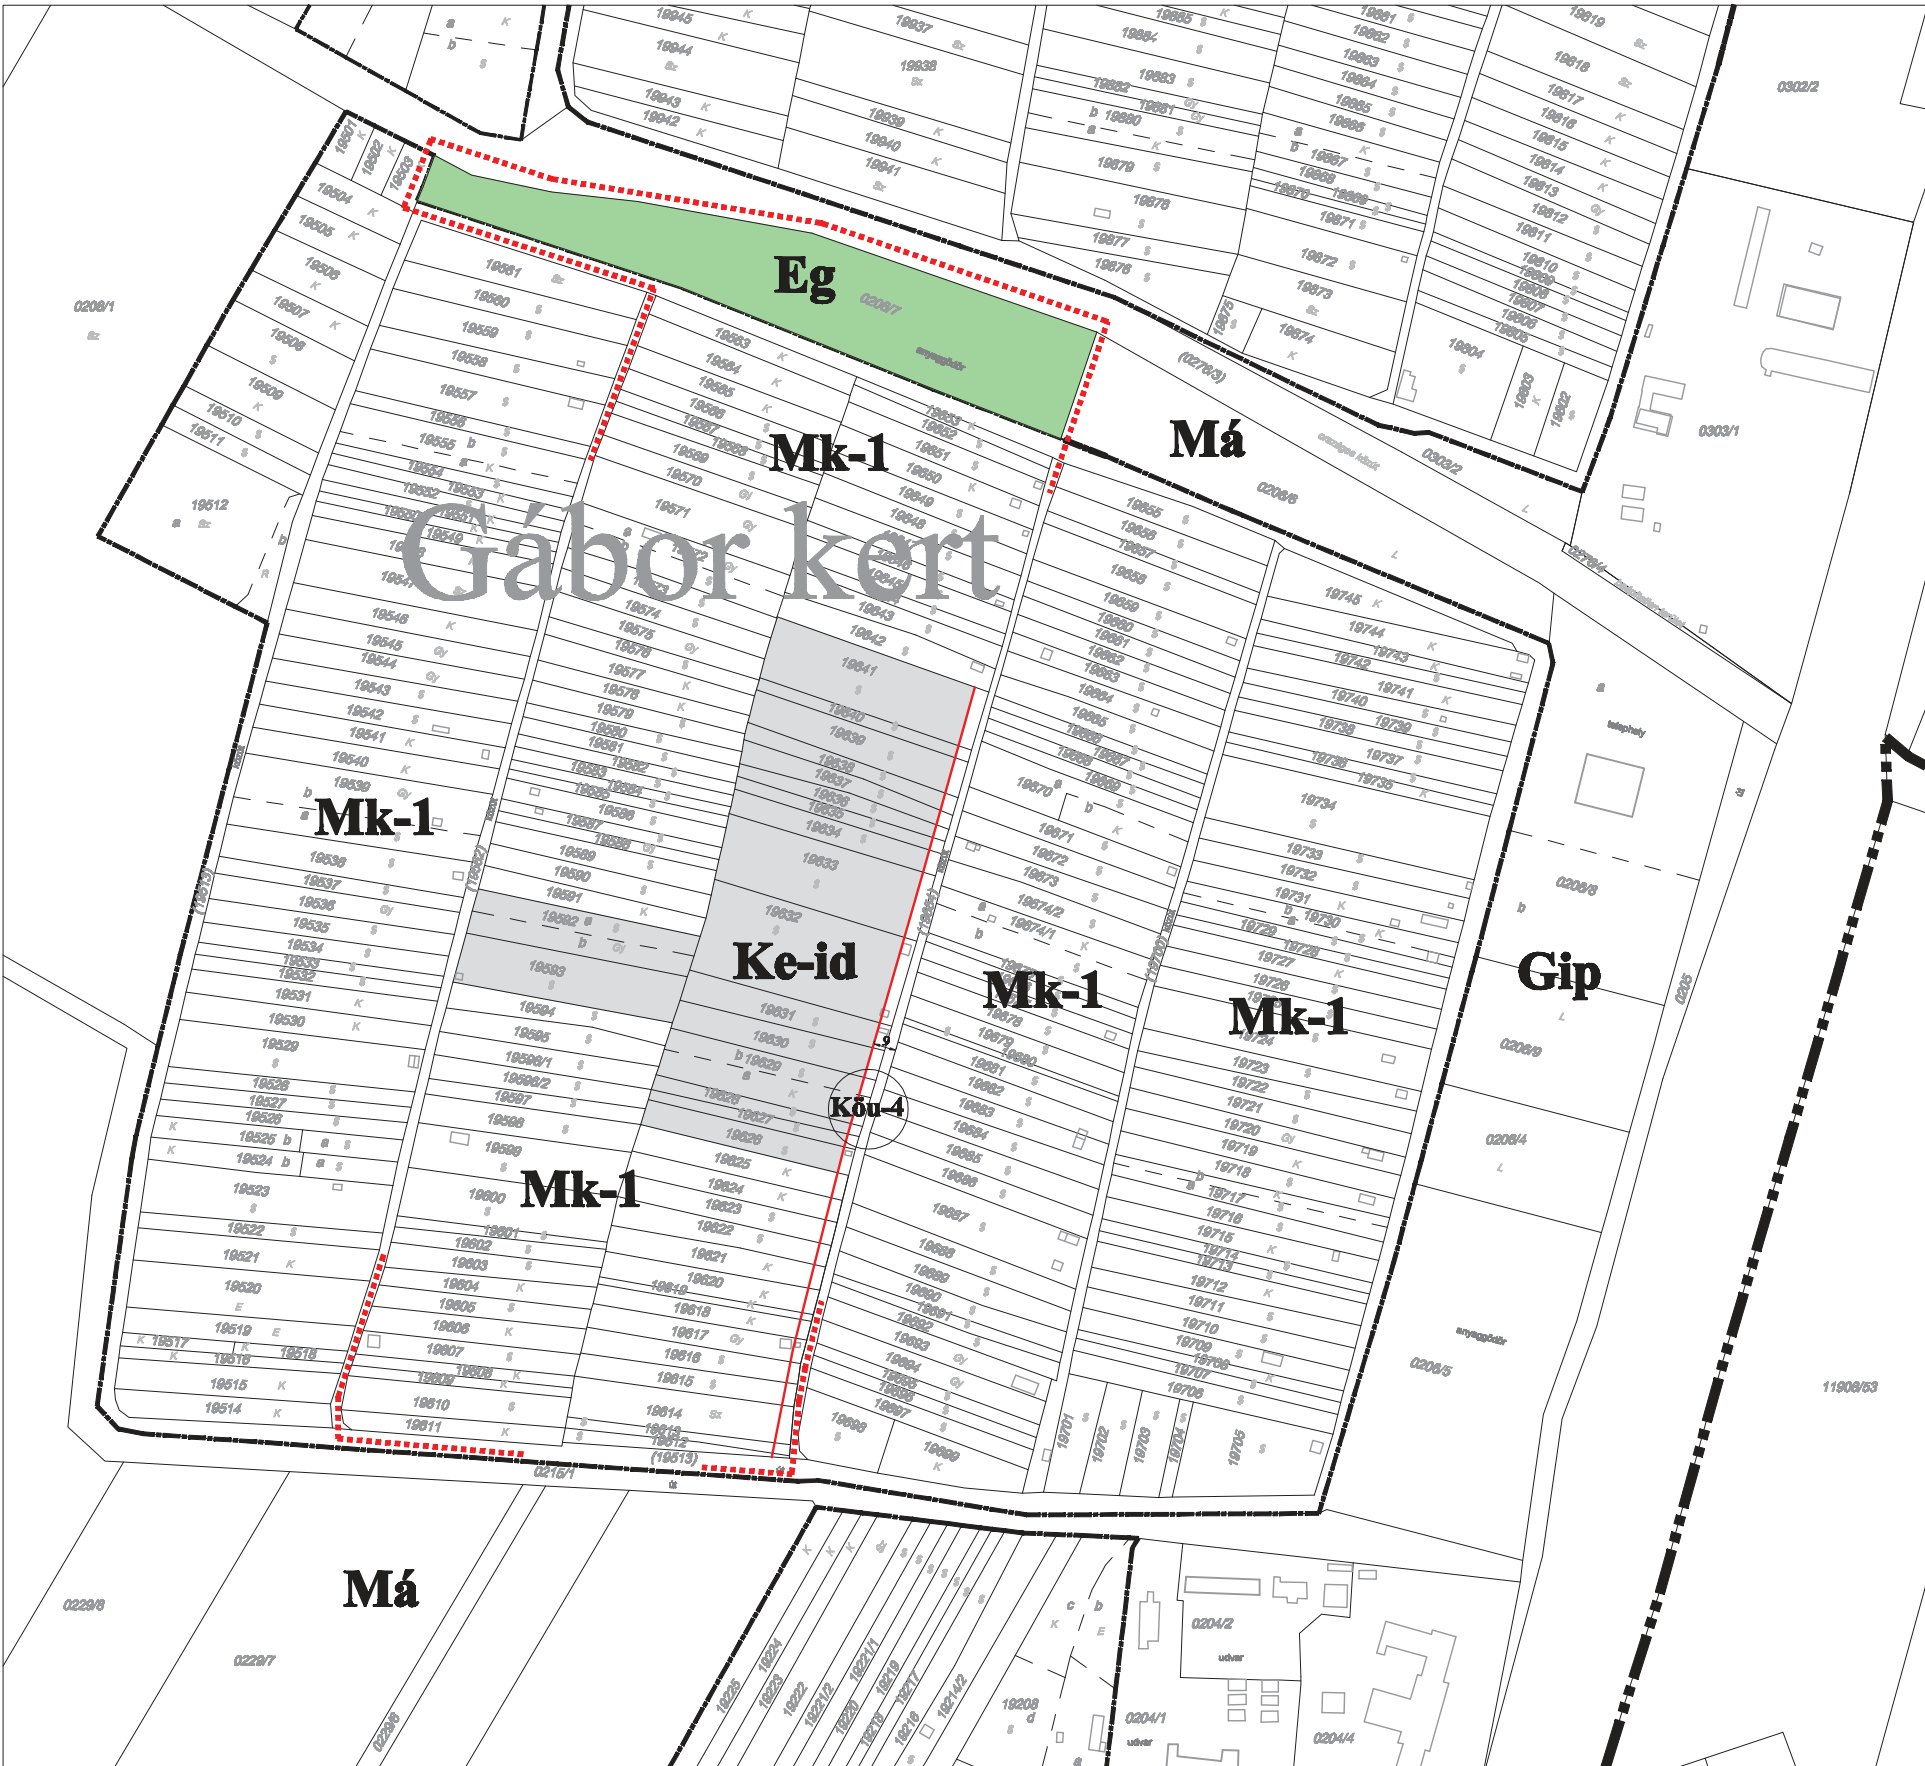

Készült: az állami alapadatok felhasználásával

Törzsszám: P4/2018

|             |                                                       |
|-------------|-------------------------------------------------------|
|             | Jelenlegi telekhatár, hrsz, műv. ág, épület           |
| <b>Gip</b>  | Hatályos terv szerinti ipari gazdasági övezet         |
| <b>Mk-1</b> | Hatályos terv szerinti kertes mezőgazdasági övezet    |
| <b>Má</b>   | Hatályos terv szerinti általános mezőgazdasági övezet |
|             | Meglévő zártkert határa                               |

|              |                                                                   |
|--------------|-------------------------------------------------------------------|
|              | Tervezési terület határa                                          |
| <b>Ke-id</b> | Tervezett beépítésre szánt különleges egyéb idegenforgalmi övezet |
| <b>Eg</b>    | Tervezett gazdasági célú erdő övezet                              |
|              | Tervezett szabályozási vonal                                      |
|              | II.rendű közlekedési terület (Köu-4) és szabályozási szélesség    |

Hajdúhadház város Gábor kert területén a 19592-19593 hrsz-ú, a 19626-19641 hrsz-ú és a 02067 hrsz-ú ingatlanokat érintő szabályozási terv módosítása 1:4500

Tervező: PALOTÁS BT.

Palotás Lajos  
Ybl és Hatvani díjas okl. építész-mérnök  
vezető településtervező  
TT/1 09-0127

Nagyhaú Attila  
okl. településmérnök  
településközpont-tervező  
TT 09-0637

TR/szm