



Előterjesztés
Hajdúhadház Város Önkormányzat
Polgármesterétől
a Képviselő-testület 2019. november 14-én tartandó rendkívüli ülésére

Tárgy: Tulajdonosi hozzájárulás kérése

Illetékes bizottság:-

Döntési dokumentumok száma: 1 db

Döntési dokumentumok típusa: határozati javaslat

Nyílt ülés

Szavazás módja: egyszerű többség

Név szerinti szavazás: nem

Költségvetést érint: nem

Melléklet: 3 db

Tisztelt Képviselő-testület!

A Hajdú-Bihar Megyei Kormányhivatal részéről Gergely Tibor Csaba főosztályvezető azért fordult Hajdúhadház Város Önkormányzatához, mert 4242 Hajdúhadház Dr. Földi J. u. 4. szám alatti épületben 1 db mono split klíma felszerelését tervezik, melyhez tulajdonosi szándéknyilatkozat kiadása szükséges.

A költségeket a kormányhivatal viseli, önkormányzati önerő biztosítása nem szükséges. A beruházás tervezett időtartama: 2019. november-december.

A kormányhivatal a tervezet fejlesztés végrehajtásához a képviselő-testület hozzájárulását kéri a mellékelt szándéknyilatkozat aláírásával.

A kormányhivatal kérelme, a hozzájáruló nyilatkozat tervezete, illetve az alaprajz az előterjesztés mellékletét képezi.

Fentiek alapján kérem a Tisztelt Képviselő-testületet, hogy az előterjesztést megtárgyalni és az alábbi határozati javaslatot elfogadni szíveskedjen.

Határozati javaslat

Hajdúhadház Város Önkormányzata Képviselő-testületének
...../2019.(XI.14.) határozata
a Dr. Földi János u. 4. szám alatti beruházáshoz történő - tulajdonosi hozzájárulás
megadásáról

Hajdúhadház Város Önkormányzatának Képviselő-testülete az előterjesztést megtárgyalta és úgy határozott, hogy tulajdonosi jogkörében eljárva hozzájárul az Önkormányzat tulajdonát képező, a Debreceni Járási Hivatal által vezetett ingatlan-nyilvántartásban 12046 helyrajzi szám alatt felvett, természetben Hajdúhadház Dr. Földi János u. 4. szám alatti, Kormányhivatal használatában lévő ingatlanon 1 db mono split klíma felszereléséhez.

Felhatalmazza a polgármestert a mellékelt tulajdonosi hozzájáruló nyilatkozat aláírására és a Kormányhivatalnak történő megküldésére.

Határidő: 2019. november 22.

Felelős: Csáfordi Dénes polgármester

Végrehajtásért felelős: Szaniszló Tamás aljegyző

Hajdúhadház, 2019. november 12.

Tisztelettel:

Csáfordi Dénes
polgármester

Az előterjesztést összeállította:

Szaniszló Tamás
aljegyző



HAJDÚ-BIHAR MEGYEI KORMÁNYHIVATAL

Ügyiratszám: HB/12-PGF/00270-12./2019.

Ügyintéző: Tóth Anett

Telefon: +36 (52) 504-144

Tárgy: tulajdonosi hozzájárulás kérése

Melléklet: 2 db

**Csáfordi Dénes úrnak
polgármester**

Hajdúhadház Város Önkormányzata

Hajdúhadház

Bocskai tér 1.

4242

Tisztelt Polgármester Úr!

Az önkormányzatuk tulajdonát képező 12046 hrsz-ú, 4242 Hajdúhadház, Dr. Földi János u. 4. szám alatti épületében a beruházás végrehajtásához kérem szíves hozzájárulásukat a mellékelt szándéknyilatkozat aláírásával.

A beruházás költsége a Kormányhivatal költségvetési forrásából 100%-ban elszámolható, önkormányzati önerő biztosítása nem szükséges.

A beruházás során elvégezni tervezett munkanem: 1 db mono split klíma felszerelése. A beruházás tervezett időtartama: 2019. november-december.

A beruházás vonatkozásában a kormányhivatal műszaki kapcsolattartója:

Név: Szigeti Csaba

E-mail: szigeti.csaba@hajdu.gov.hu



Mobil: +36 (70) 686-6236

Kérem, hogy a mellékelt nyilatkozat 1 eredeti példányát - aláírás után - postai úton a kormányhivatal címére, elektronikus úton a penzugy@hajdu.gov.hu és a toth.anett@hajdu.gov.hu e-mail címekre szíveskedjen megküldeni.


Debrecen, 2019. október 31.

Tisztelettel:



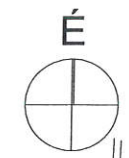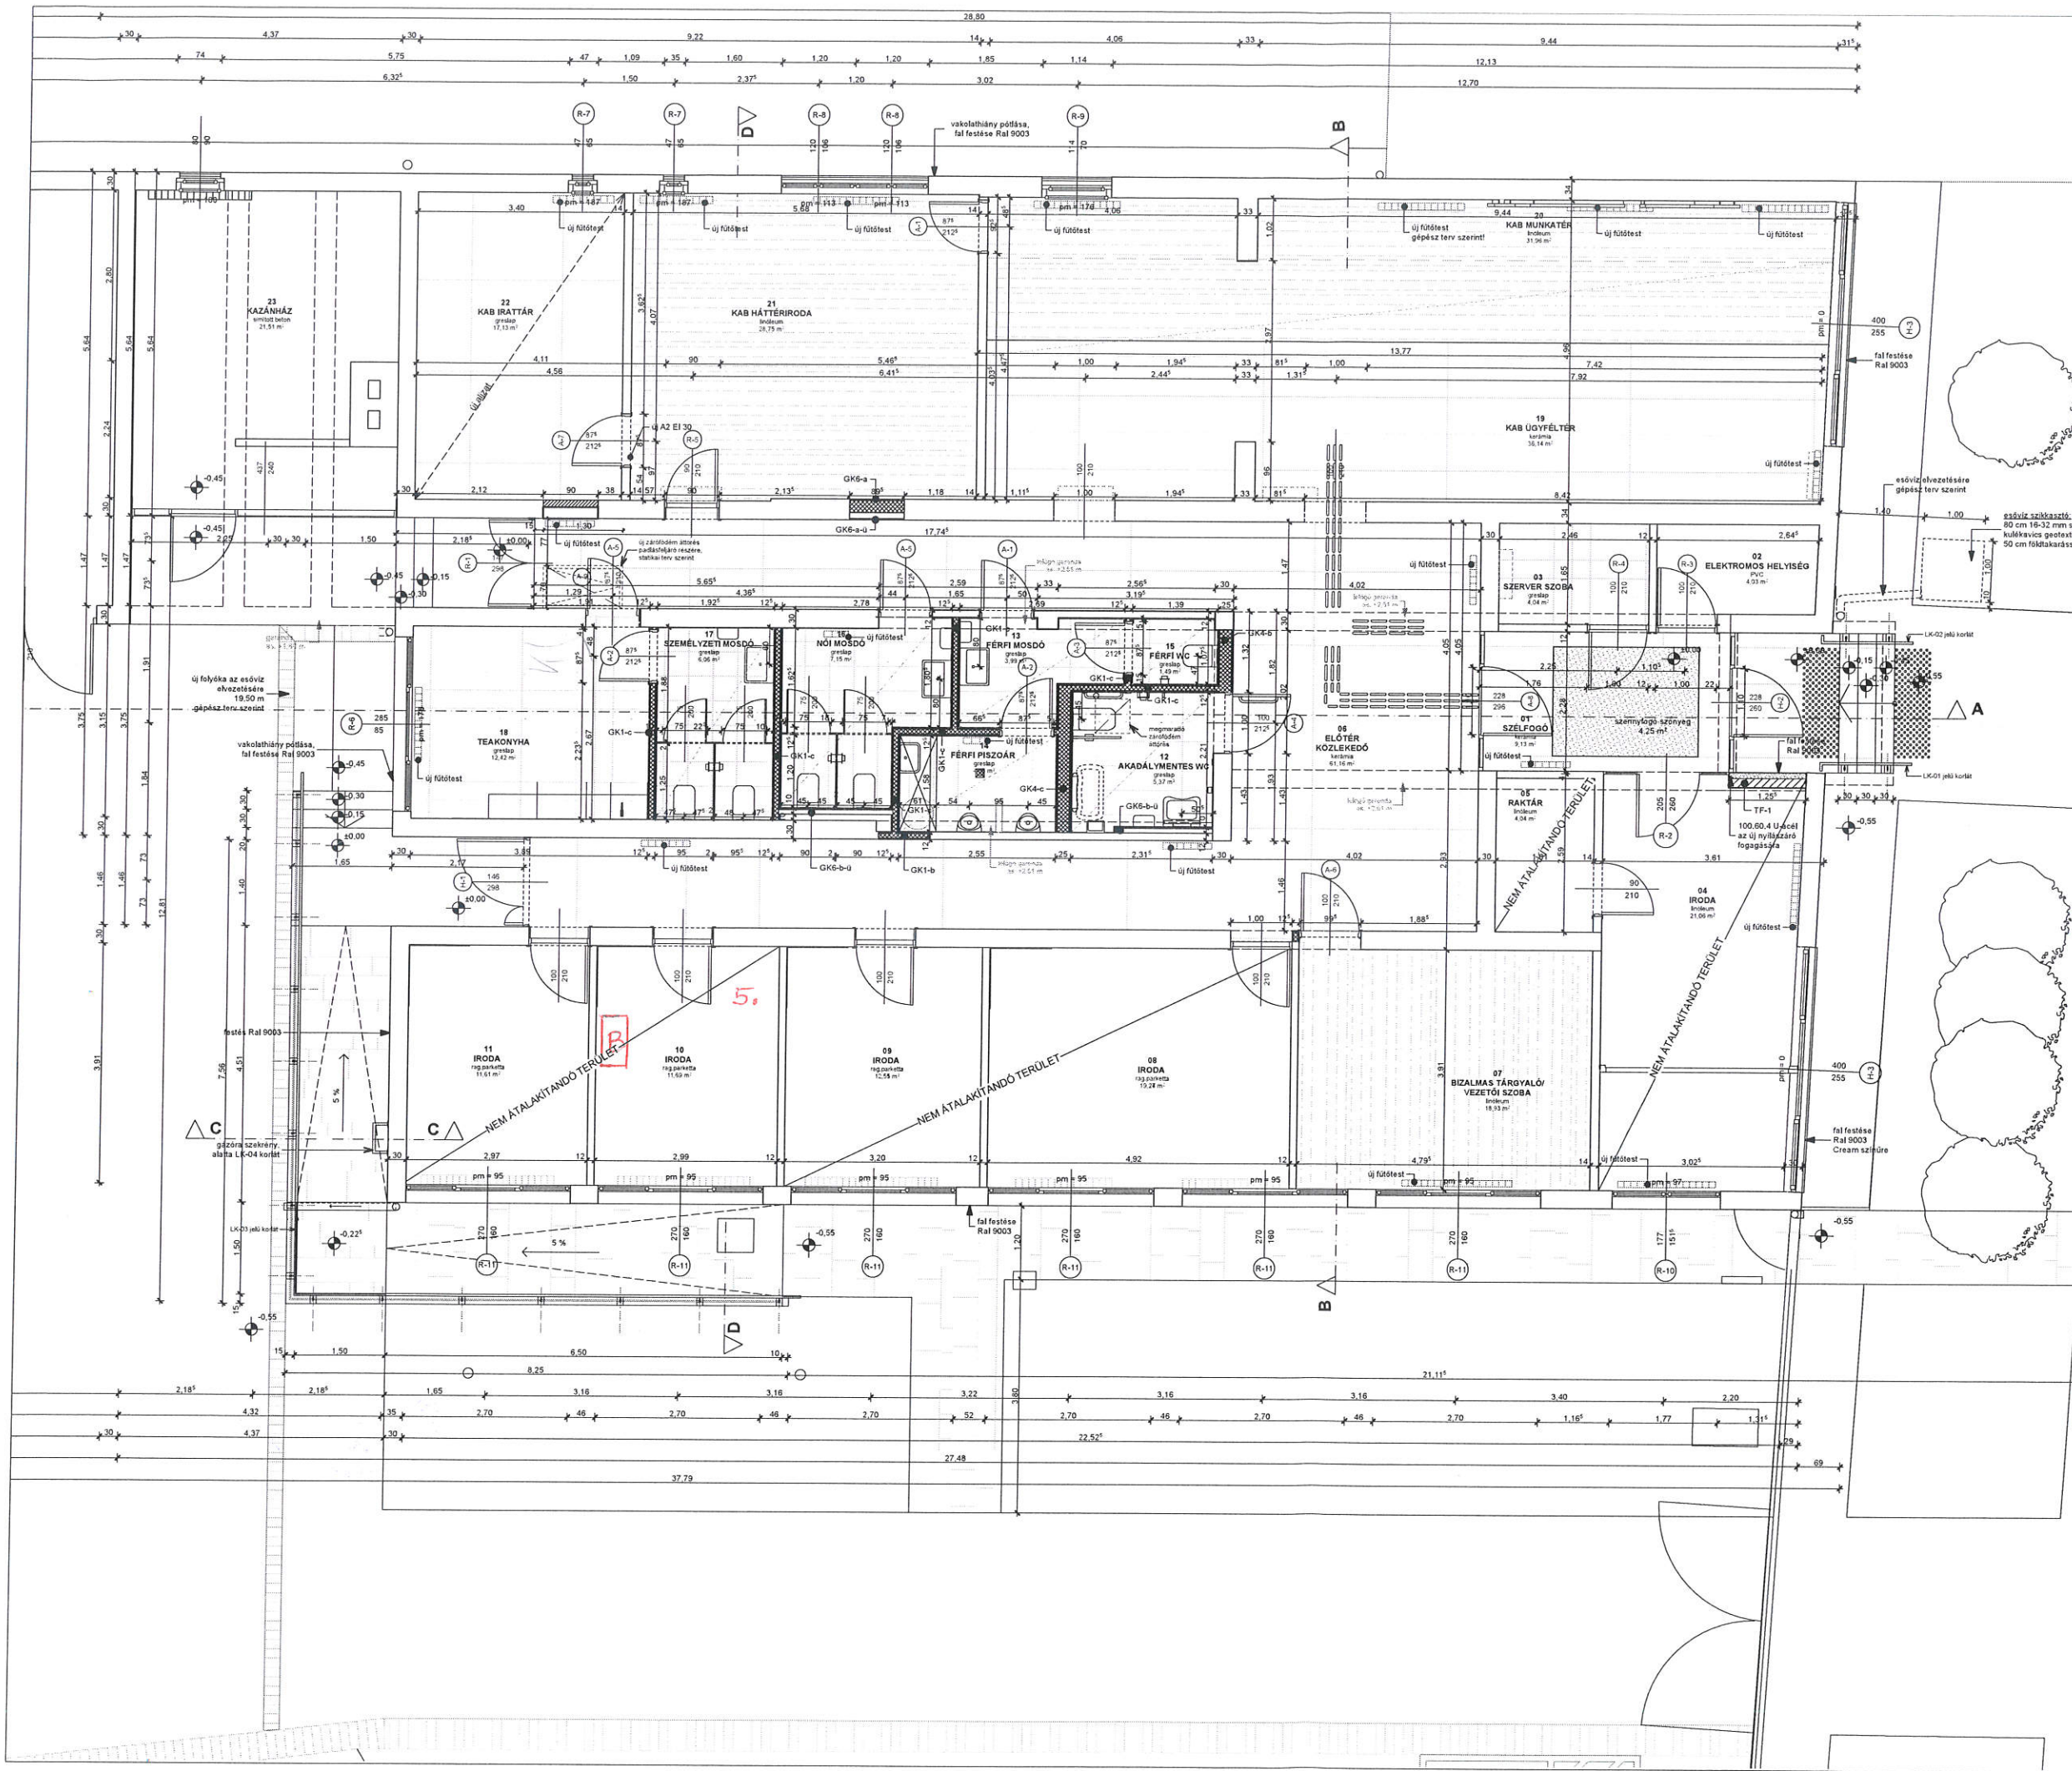

GK1-a	12,5 cm GK válaszfal, Rigips, 2 x 2 RB, hangszigeteléssel
GK1-a-u	12,5 cm GK válaszfal, Rigips, 2 x 2 RB, hangszig. nélkül
GK1-b	12,5 cm GK válaszfal, Rigips, RBH+RB 2 x RB, hangszigeteléssel
GK1-c	12,5 cm GK válaszfal, Rigips, RBH+RB RBH+RB, hangszigeteléssel
GK1-c-u	12,5 cm GK válaszfal, Rigips, RBH+RB RBH+RB, hangszig. nélkül
GK4-b	25 cm GK válaszfal, Rigips, RBH+RB 2 x RB, hangszigeteléssel
GK4-c	25 cm GK válaszfal, Rigips, RBH+RB RBH+RB, hangszigeteléssel
GK6-a	10 cm GK előtétfal, Rigips, 2 x RB, hangszigeteléssel
GK6-a-u	10 cm GK előtétfal, Rigips, 2 x RB, hangszig. nélkül
GK6-b-u	10 cm GK előtétfal, Rigips, RBH+RB, hangszig. nélkül
Falazott szerkezetek	
TF-1	15 cm mészkőhomoktégla kőbőví falazat, Silka HML 150 NF v.e.a., 10 cm EPS hőszigeteléssel, Austrotharm AT-H 80 v.e.a. kétoldali vakolattal
Nyílásbefalazások	gipszkarton / km, tömör léggelát, statikai leírás szerint
A méretek a helyszínen ellenőrzendőek!	
terv 0,00 m = 147,00 m Bf	
megjegyzés	
terv megnevezése	Hajdúhadházi Kormányhivatal
terv helyszíne	4242 Hajdúhadházi, Dr. Földi János utca 4 Hrsz.: 12046
megrendelő	Hajdú-Bihar Megyei Kormányhivatal 4024 Debrecen, Piac utca 54
tervező	Közgazdasági és Igazságügyi Hivatal - Integrált Ügyfélszolgálatok Kialakítása Projektiroda 1088 Budapest, Múzeum u. 17.
rajz megnevezése	Földszinti alaprajz
tervfajta	kvitelezési terv
lépték	M1:50
projektiroda vezetője	Varga Zoltán
vezető építész	Zács András
tervezői jogosultság	É1 61-2387
e-mail cím	zacs.andras@kih.gov.hu
építész tervező	Kiss Marianna
e-mail cím	kiss.marianna@kih.gov.hu
építész munkatárs	Csikó Nóra
statikus tervező	Kerényi László
épületgép. tervező	Zágoni Szabó Árpád
elektromos tervező	Fazekas Gergely
tűzvédelmi mérnök	Brindzík Orsolya
uttorvező mérnök	-
rehabilitációs szakmérnök	Dr. Laki Tamás
bim manager	Dubecz György
dátum	2015.01.30.
projekt azonosító	KAB-09-011
rajzszerkesztés	É.02.00
verzió/módosítás	v01. m00.

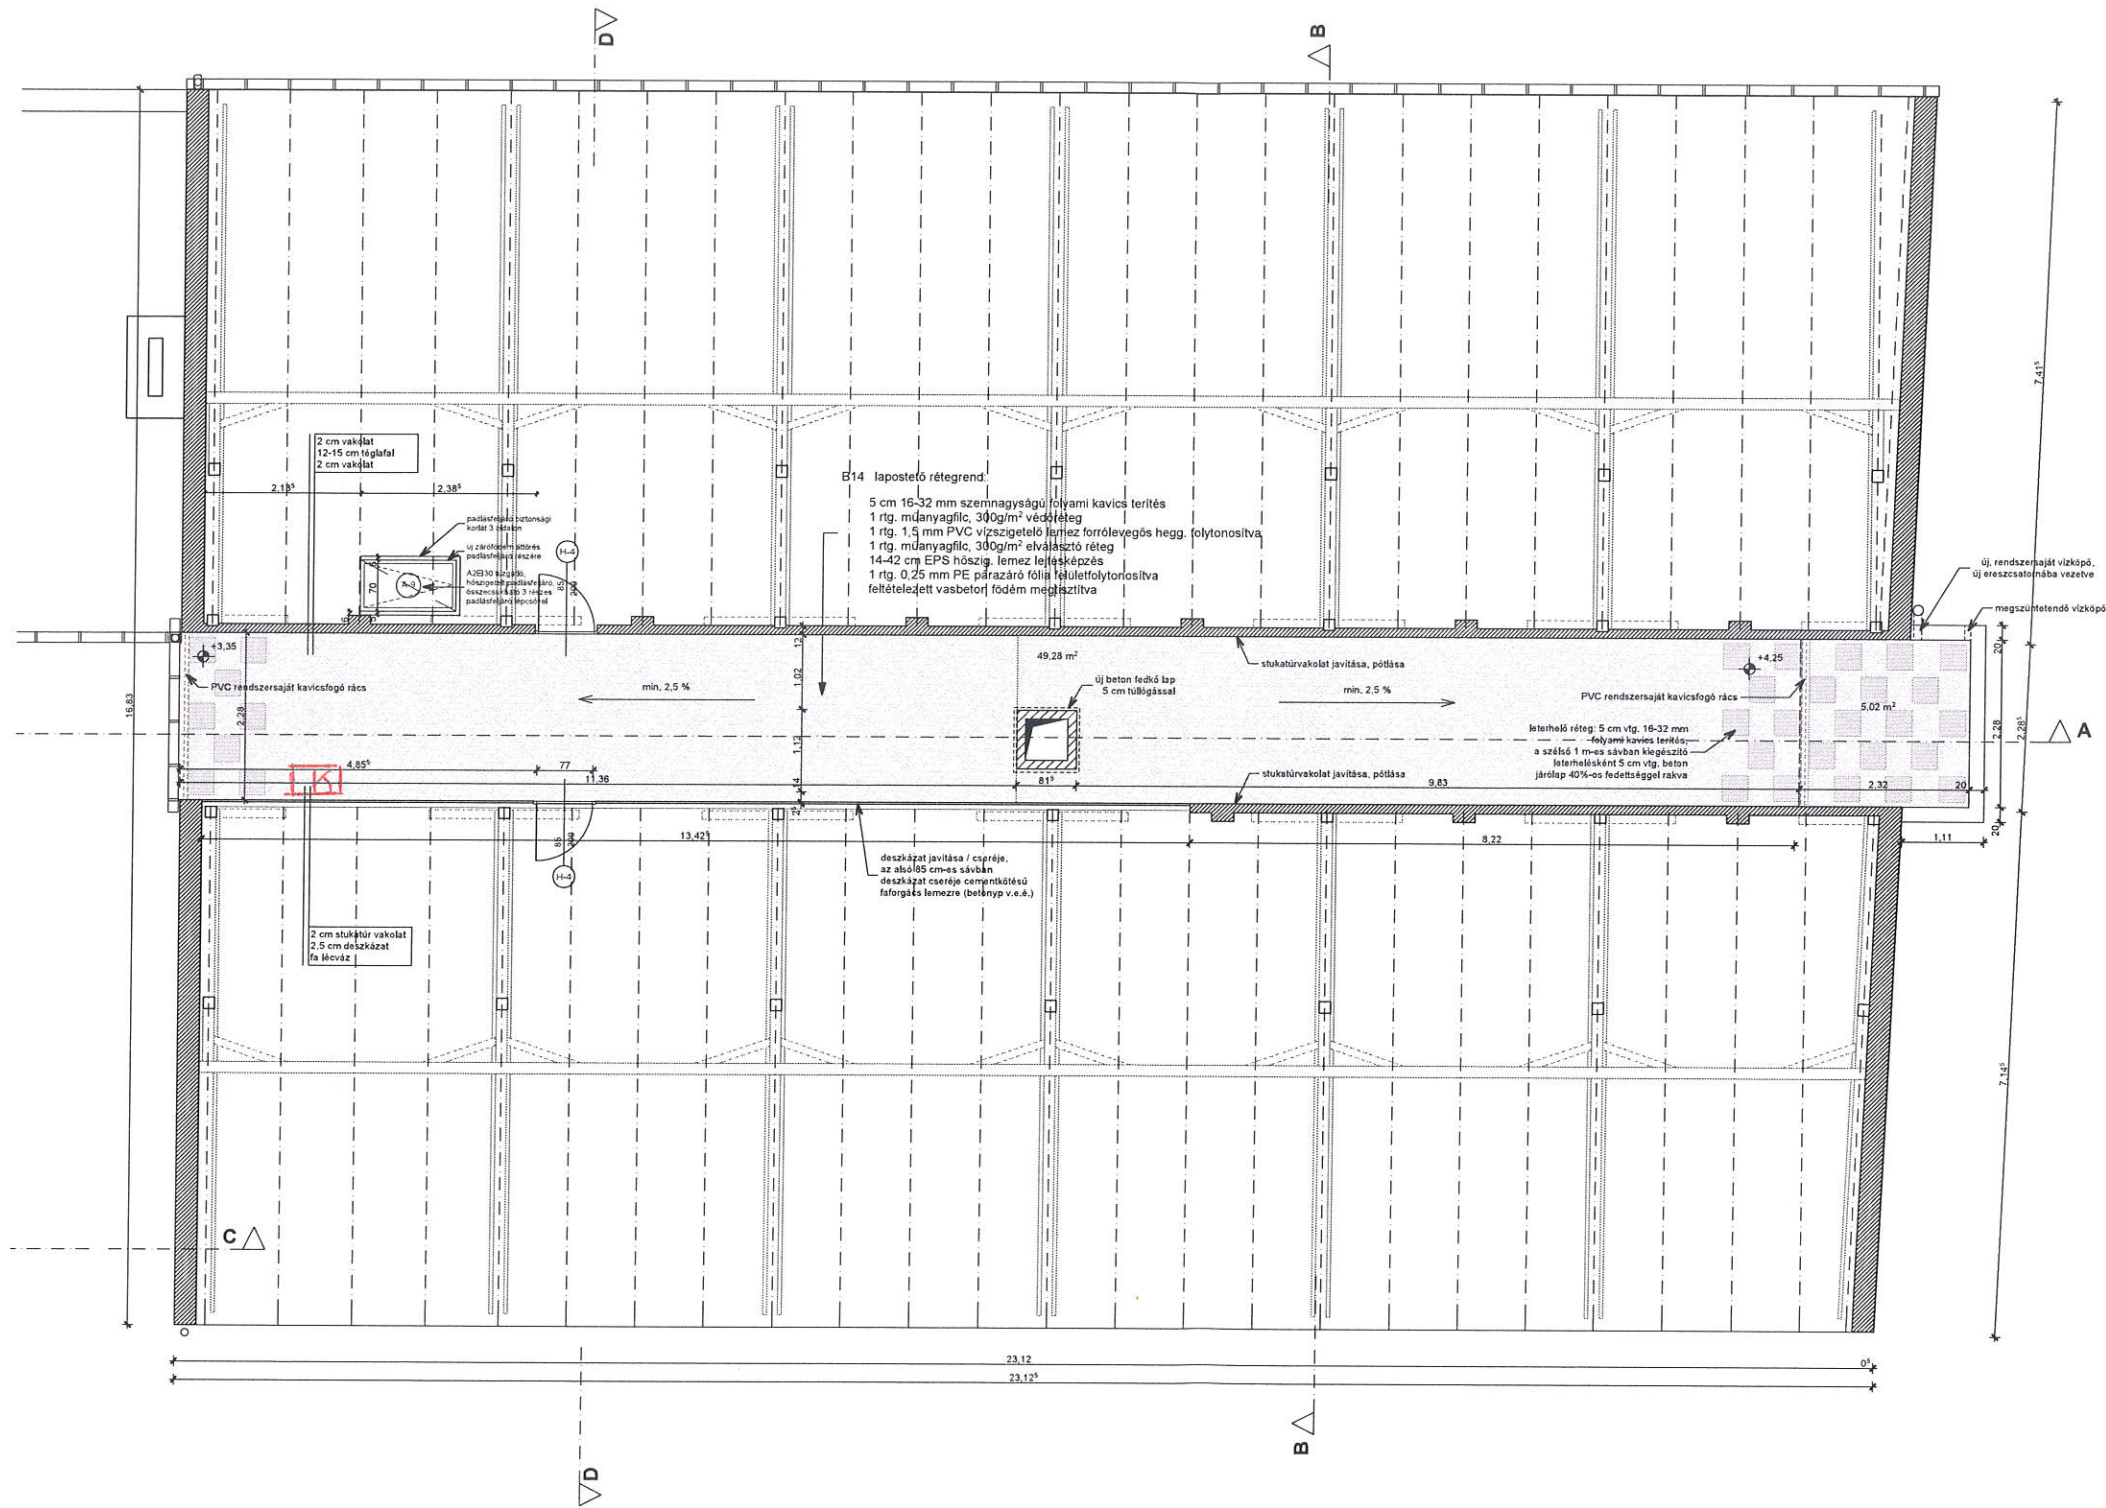

terv 0.00 m = 147.00 m Bf	
megjegyzés	
terv megnevezése	Hajdúhadház kormányablak
terv helyszíne	4242 Hajdúhadház, Dr. Földi János utca 4 Hrsz.: 13046
megrendelő	Hajdú-Bihar Megyei Kormányhivatal 4024 Debrecen, Piac utca 54
tervező	Közigazgatási és Igazságügyi Hivatal - Integrált Ügyfélszolgálatok Kialakítása Projektiroda 1088 Budapest, Múzeum u. 17.
rajz megnevezése	telő alaprajz
tervrajtja	tervrajtja
lépték	M1:50
projektiroda vezető	Varga Zsolt
vezető építész	Zács András
tervezői jogosultság	É1 01-2387
e-mail cím	zacs.andras@kh.gov.hu
építész tervező	Kiss Marianna
e-mail cím	kiss.marianna@kh.gov.hu
építész munkatárs	Csikó Nóra
statikus tervező	Kerényi László
épületgép. tervező	Zágoni Szabó Árpád
elektromos tervező	Fazekas Gergely
tűzvédelmi mérnök	Brindzik Orsolya
úttervező mérnök	-
rehabilitációs szakmérnök	Dr. Laki Tamás
bim manager	Dubecz György
bim szerver	ArchCAD 16 build 3487
dátum	2015.01.30.
projekt azonosító	KAB-09-011
rajzsám	É.02.01
verzió/módosítás	v01. m00.

TULAJDONOSI HOZZÁJÁRULÓ SZÁNDÉKNYILATKOZAT

Alulírott **Csáfordi Dénes polgármester, Hajdúhadház Város Önkormányzata** (a továbbiakban: Önkormányzat) **nevében** jelen nyilatkozat aláírásával **hozzájárulok** az Önkormányzat tulajdonát képező, a Debreceni Járási Hivatal által vezetett ingatlan-nyilvántartásban **12046 helyrajzi szám** alatt felvett, természetben **Hajdúhadház, Dr. Földi János u. 4.** szám alatti - a Hajdú-Bihar Megyei Kormányhivatal (a továbbiakban: Kormányhivatal) használatában lévő - **ingatlan vonatkozásában 1 db mono split klíma felszerelésének elvégzéséhez.**

Jelen nyilatkozat aláírásával az Önkormányzat hozzájárulását adja ahhoz, hogy a Kormányhivatal a használatában lévő ingatlanrészen beruházási tevékenységet végezzen.

Hajdúhadház, 2019. november „ ”

polgármester
Hajdúhadház Város Önkormányzata
mint tulajdonos nevében