


LEÁGAZÁS SZÁM		KV-1	KV-2	KV-3	KV-4	KV-5	1	2	3	
MEGNEVEZÉS		Betáplálás	Hűtő	Beltéri klíma	Germicid lámpa	Szellőző	Tartalék	Világítás	Vetkőző	Dugalj
TELJESÍTM. [kW]		7,7/6	0,4	0,1	0,1	0,1		0,8	0,8	0,8
ÁRAMERŐSSÉG [A]										
VEZETÉK	TIPUS	YYY	MCu	MCu	MCu	MCu		MCu	MCu	MCu
	KER.(mm ²)	5x6	3x1,5	3x1,5	3x1,5	3x1,5		3x2,5	3x2,5	3x2,5

A terven szereplő alkatrészek típusa SCHRACK

MODOSÍTÁS	DÁTUM	NÉV	TERVEZŐ:	LÉTESÍTMÉNY:	2016.05.03	TERVEZŐ:	MUNKA SZÁM:
			SASVÁRI GÁBOR V-T(18)/09-0234 HK-HSZ/09-0234	HAJDÚHADHÁZ, HUNYADI U. 1. KÖZPONTI ORVOSI RENDELŐ FELÚJÍTÁSA		ELLENŐR:	TERV SZÁM: GE-6
			MEGBÍZÓ:	RENDELŐ ELOSZTÓ	LAPOK SZ2 LAP:1	IR.VEZ.:	RAJZ JEL:

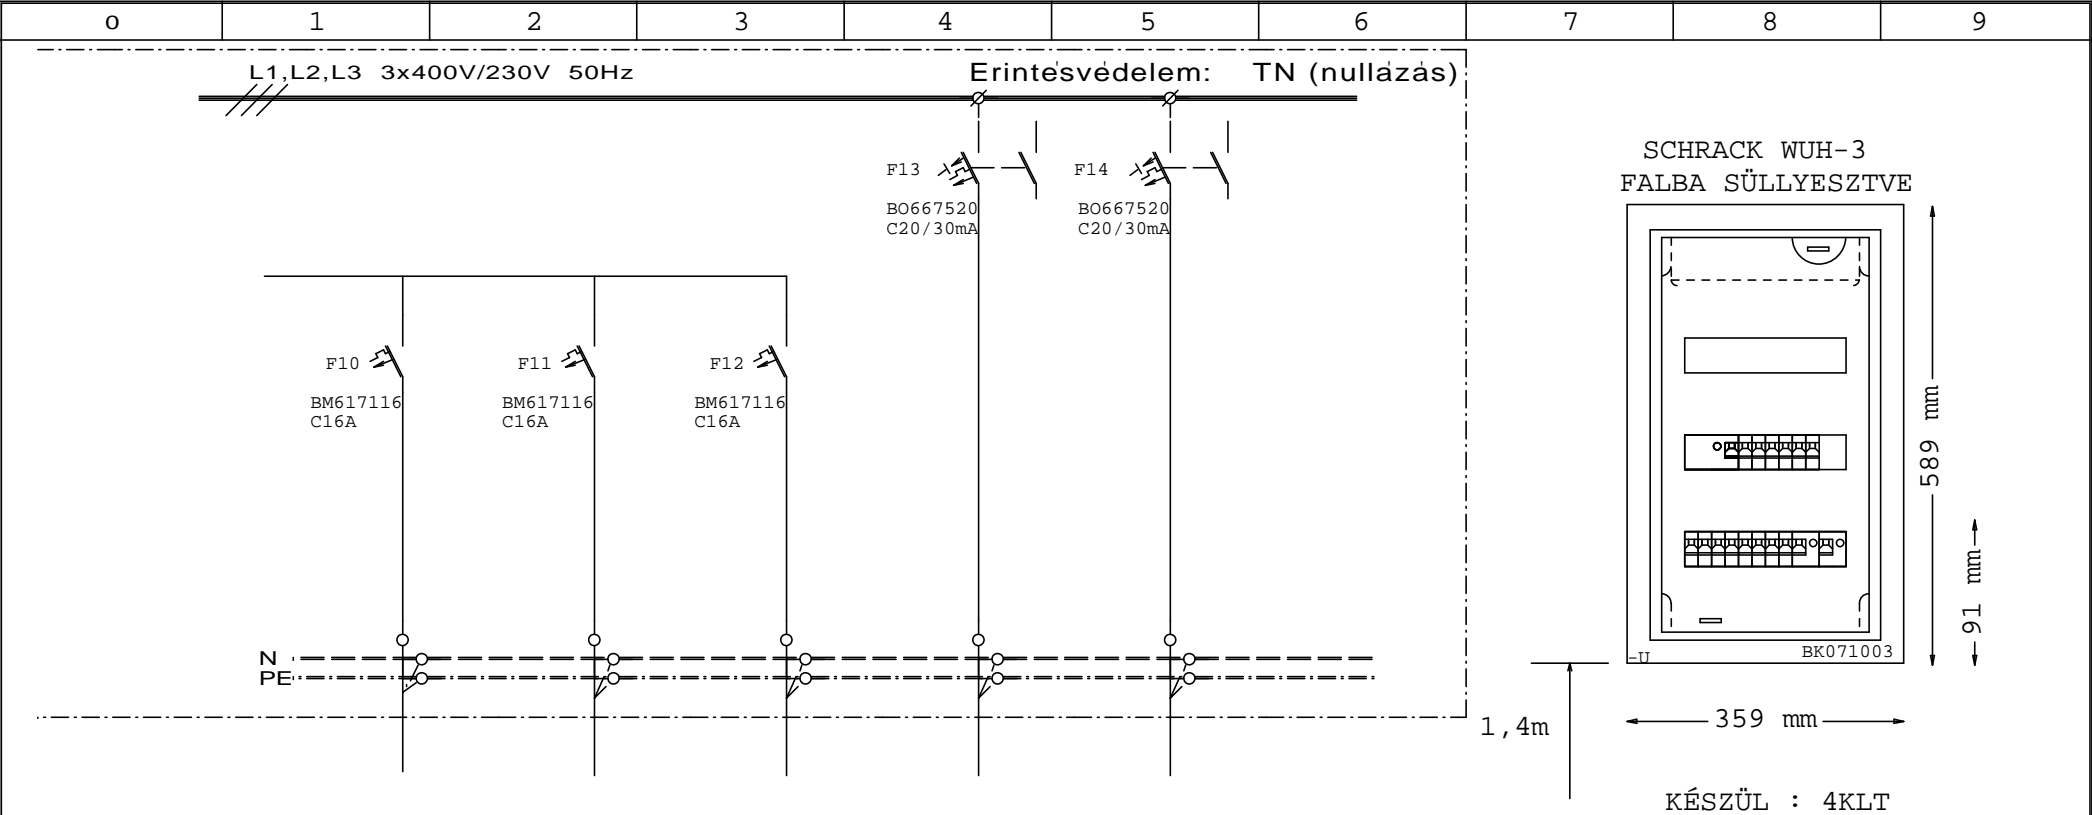

LEÁGAZÁS SZÁM		4	5	6	M1	M2	
MEGNEVEZÉS		Dugalj	Dugalj	Tartalék			
TELJESÍTM. [kW]		0,8	0,8		1,5	1,5	
ÁRAMERŐSSÉG [A]							
VEZETÉK	TIPUS	MCu	MCu		MCu	MCu	
	KER.(mm ²)	3x2,5	3x2,5		3x4	3x4	

A terven szereplő alkatrészek típusa SCHRACK

MODOSÍTÁS	DÁTUM	NÉV	TERVEZŐ:	LÉTESÍTMÉNY:	2016.05.03	TERVEZŐ:	MUNKA SZÁM:
			SASVÁRI GÁBOR V-T(18)/09-0234 HK-HSZ/09-0234			ELLENŐR:	
			MEGBÍZÓ:			IR.VEZ.:	
				HAJDÚHADHÁZ, HUNYADI U. 1. KÖZPONTI ORVOSI RENDELŐ FELÚJÍTÁSA	LAPOK SZ2		TERV SZÁM: GE-6
				RENDELŐ ELOSZTÓ	LAP: 2		RAJZ JEL: