


| LEÁGAZÁS SZÁM   |                        | K1         | K2             | K2/a        | K3          | K4             | K5             | K6            | K7            |       |
|-----------------|------------------------|------------|----------------|-------------|-------------|----------------|----------------|---------------|---------------|-------|
| MEGNEVEZÉS      |                        | Betáplálás | Kijárat mutató | Közl.világ. | Közl.világ. | Germicid lámpa | Lépcsőház vil. | Sorszám osztó | Sorszám osztó | WiFi  |
| TELJESÍTM. [kW] |                        | 14/10      | 0,1            | 0,2         | 0,2         | 0,2            | 0,2            | 0,1           | 0,1           | 0,1   |
| ÁRAMERŐSSÉG [A] |                        |            |                |             |             |                |                |               |               |       |
| VEZETÉK         | TIPUS                  | NYU        | MCu            | MCu         | MCu         | MCu            | MCu            | MCu           | MCu           | MBCu  |
|                 | KER.(mm <sup>2</sup> ) | 5x10       | 3x1,5          | 3x1,5       | 3x1,5       | 3x1,5          | 3x1,5          | 3x1,5         | 3x1,5         | 3x1,5 |

A terven szereplő alkatrészek típusa SCHRACK


|           |       |     |  |  |            |          |                 |
|-----------|-------|-----|--|--|------------|----------|-----------------|
| MODOSÍTÁS | DÁTUM | NÉV | TERVEZŐ:   | LÉTESÍTMÉNY:   | 2016.05.03 | TERVEZŐ: | MUNKA SZÁM:     |
|           |       |     | SASVÁRI GÁBOR<br>V-T(18)/09-0234<br>HK-HSZ/09-0234 | HAJDÚHADHÁZ, HUNYADI U. 1.<br>KÖZPONTI ORVOSI RENDELŐ FELÚJÍTÁSA |            | ELLENŐR: | TERV SZÁM: GE-5 |
|           |       |     | MEGBÍZÓ:   | EMELET ELOSZTÓ   | LAPOK SZ4  | IR.VEZ.: | RAJZ JEL:       |
|           |       |     |  |  | LAP:1      |          |                 |

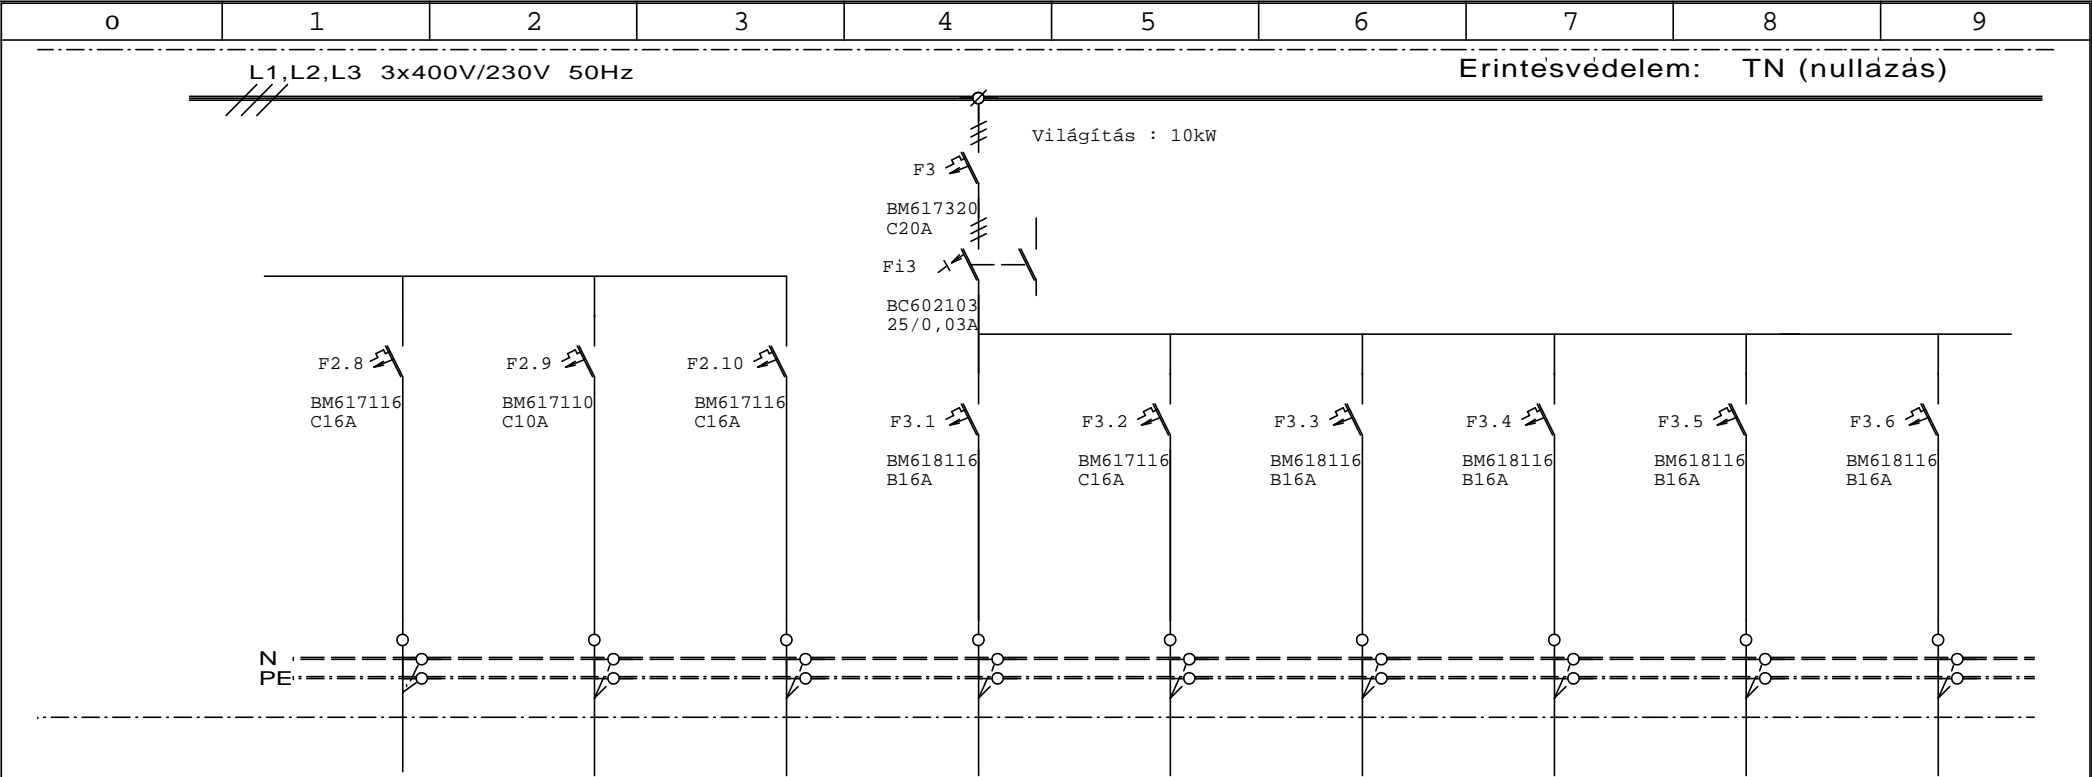

| LEÁGAZÁS SZÁM   |                        | K8      | K9       | K10      | 1              | 2              | 3     | 4        | 5      | 6     |
|-----------------|------------------------|---------|----------|----------|----------------|----------------|-------|----------|--------|-------|
| MEGNEVEZÉS      |                        | Szerver | Tartalék | Tartalék | Dolgozó pihenő | Dolgozó dugalj | Mosdó | Férfi WC | Női WC | Mk WC |
| TELJESÍTM. [kW] |                        | 0,8     |          |          | 0,4            | 0,8            | 0,4   | 0,8      | 0,8    | 0,4   |
| ÁRAMERŐSSÉG [A] |                        |         |          |          |                |                |       |          |        |       |
| VEZETÉK         | TIPUS                  | MCu     |          |          | MCu            | MCu            | MCu   | MCu      | MCu    | MCu   |
|                 | KER.(mm <sup>2</sup> ) | 3x2,5   |          |          | 3x2,5          | 3x2,5          | 3x2,5 | 3x2,5    | 3x2,5  | 3x2,5 |

A terven szereplő alkatrészek típusa SCHRACK

| MODOSÍTÁS | DÁTUM | NÉV | TERVEZŐ:   | LÉTESÍTMÉNY:   | 2016.05.03 | TERVEZŐ: | MUNKA SZÁM:     |
|-----------|-------|-----|--|--|------------|----------|-----------------|
|           |       |     | SASVÁRI GÁBOR<br>V-T(18)/09-0234<br>HK-HSZ/09-0234 | HAJDÚHADHÁZ, HUNYADI U. 1.<br>KÖZPONTI ORVOSI RENDELŐ FELÚJÍTÁSA |            |          |                 |
|           |       |     | MEGBÍZÓ:   | TERV:  | LAPOK SZ4  | ELLENŐR: | TERV SZÁM: GE-5 |
|           |       |     |  | EMELET ELOSZTÓ   | LAP: 2     | IR.VEZ.: | RAJZ JEL:       |

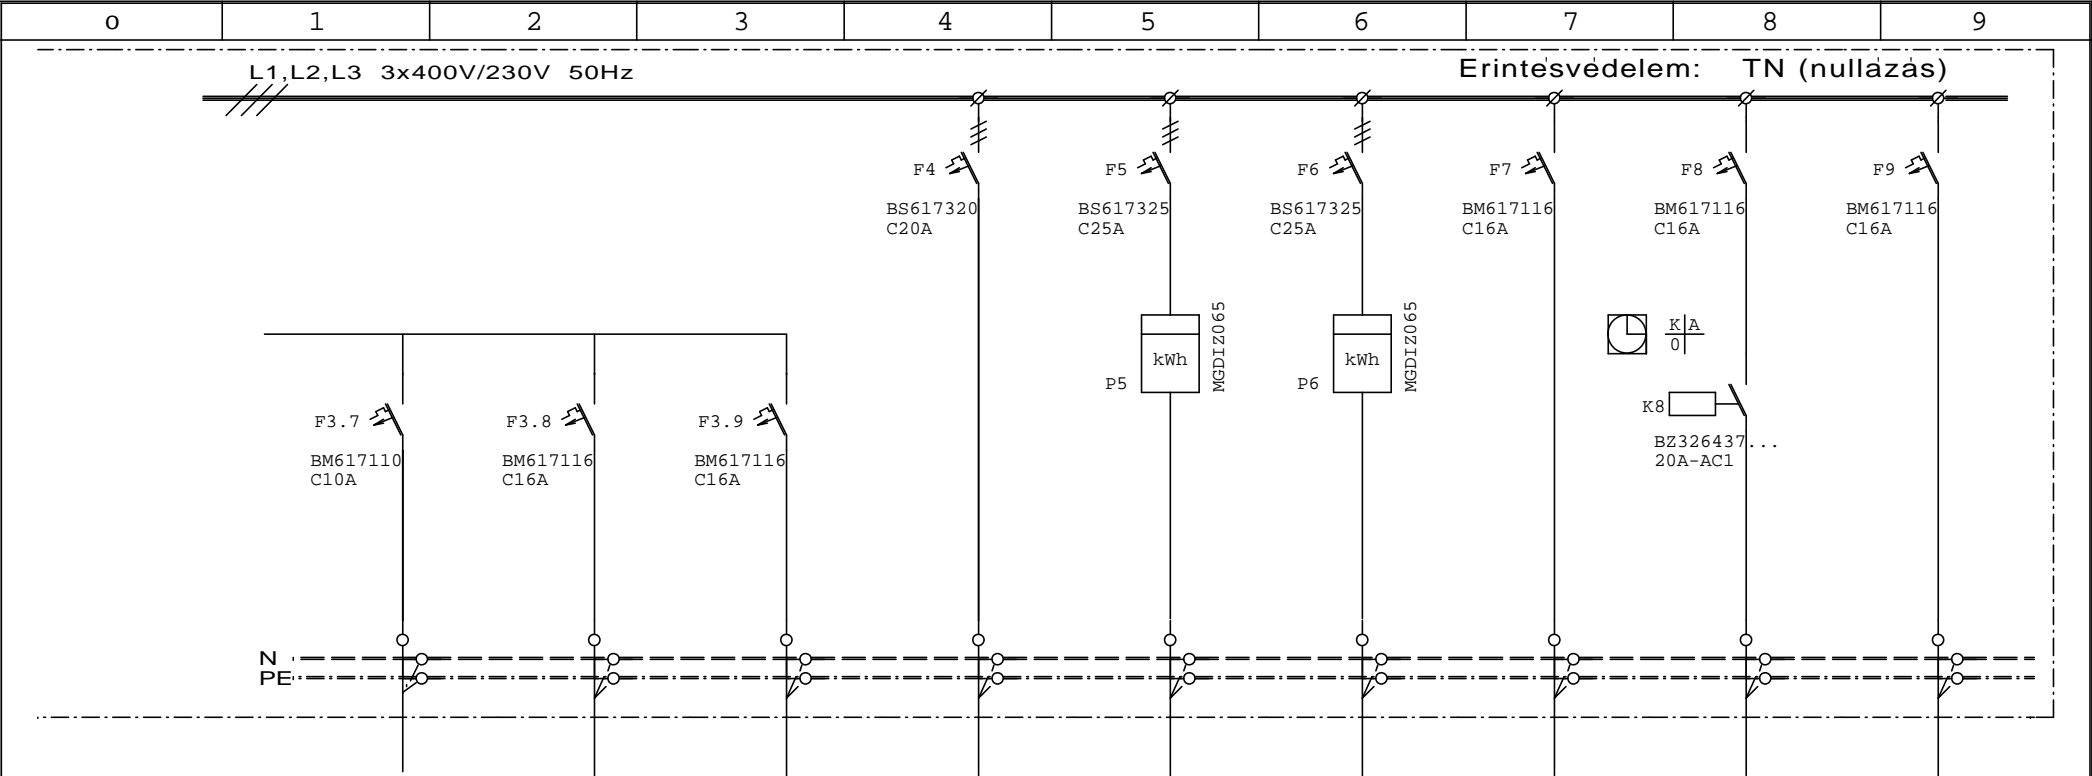

| LEÁGAZÁS SZÁM   |                        | 7         | 8           | 9        | V0       | V1      | V2      | E1          | E2       | E3       |
|-----------------|------------------------|-----------|-------------|----------|----------|---------|---------|-------------|----------|----------|
| MEGNEVEZÉS      |                        | TV dugalj | Tak. dugalj | Tartalék | Tartalék | Rendelő | Rendelő | Váró szell. | Tartalék | Tartalék |
| TELJESÍTM. [kW] |                        | 0,2       | 0,8         |          |          | 3,0     | 3,0     | 0,5         |          |          |
| ÁRAMERŐSSÉG [A] |                        |           |             |          |          |         |         |             |          |          |
| VEZETÉK         | TIPUS                  | MCu       | MCu         |          |          | MBCu    | MBCu    | MBCu        |          |          |
|                 | KER.(mm <sup>2</sup> ) | 3x1,5     | 3x1,5       |          |          | 5x6     | 5x6     | 3x2,5       |          |          |


A terven szereplő alkatrészek típusa SCHRACK

| MODOSÍTÁS | DÁTUM | NÉV | TERVEZŐ:   | LÉTESÍTMÉNY:   | 2016.05.03 | TERVEZŐ: | MUNKA SZÁM:     |
|-----------|-------|-----|--|--|------------|----------|-----------------|
|           |       |     | SASVÁRI GÁBOR<br>V-T(18)/09-0234<br>HK-HSZ/09-0234 | HAJDÚHADHÁZ, HUNYADI U. 1.<br>KÖZPONTI ORVOSI RENDELŐ FELÚJÍTÁSA |            |          |                 |
|           |       |     | MEGBÍZÓ:   | TERV:  | LAPOK SZ4  | ELLENŐR: | TERV SZÁM: GE-5 |
|           |       |     |  |  | LAP:3      | IR.VEZ.: | RAJZ JEL:       |

|   |   |   |   |   |   |   |   |   |   |
|---|---|---|---|---|---|---|---|---|---|
| 0 | 1 | 2 | 3 | 4 | 5 | 6 | 7 | 8 | 9 |
|---|---|---|---|---|---|---|---|---|---|

SCHRACK MODUL160

FÜLKÉBEN FALRA SZERELVE

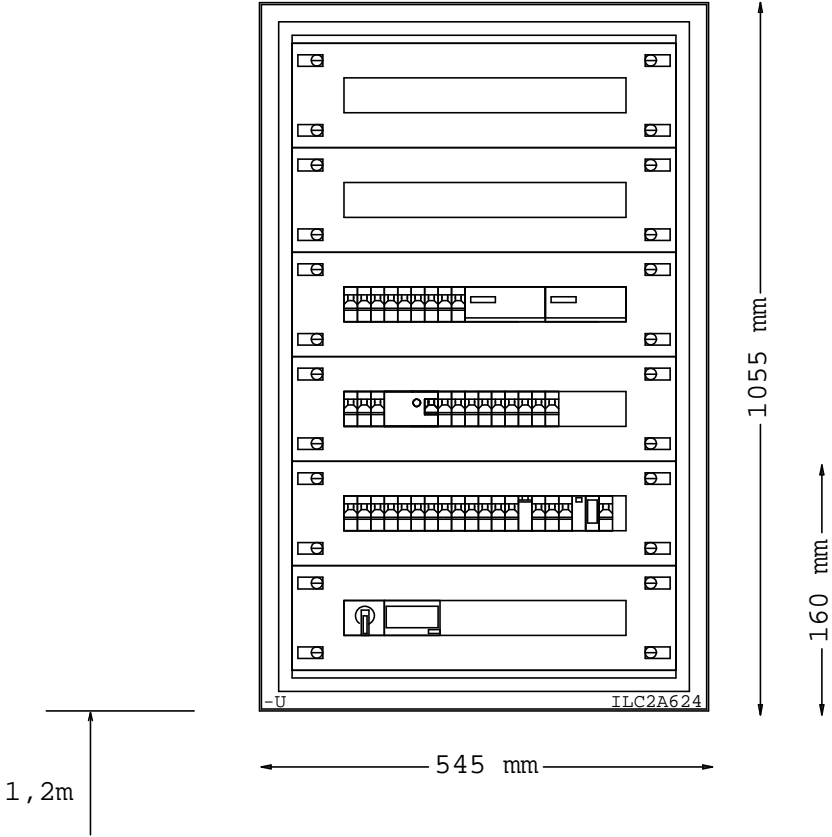

A terven szereplő alkatrészek típusa SCHRACK

|           |       |     |                 |                |            |          |                 |
|-----------|-------|-----|-----------------|----------------|------------|----------|-----------------|
| MODOSÍTÁS | DÁTUM | NÉV | TERVEZŐ:        | LÉTESÍTMÉNY:   | 2016.05.03 | TERVEZŐ: | MUNKA SZÁM:     |
|           |       |     | SASVÁRI GÁBOR   |                |            |          |                 |
|           |       |     | V-T(18)/09-0234 | TERV:          | LAPOK SZ4  | ELLENŐR: | TERV SZÁM: GE-5 |
|           |       |     | HK-HSZ/09-0234  |                |            |          |                 |
|           |       |     | MEGBÍZÓ:        | EMELET ELOSZTÓ | LAP: 4     | IR.VEZ.: | RAJZ JEL:       |
|           |       |     |                 |                |            |          |                 |