


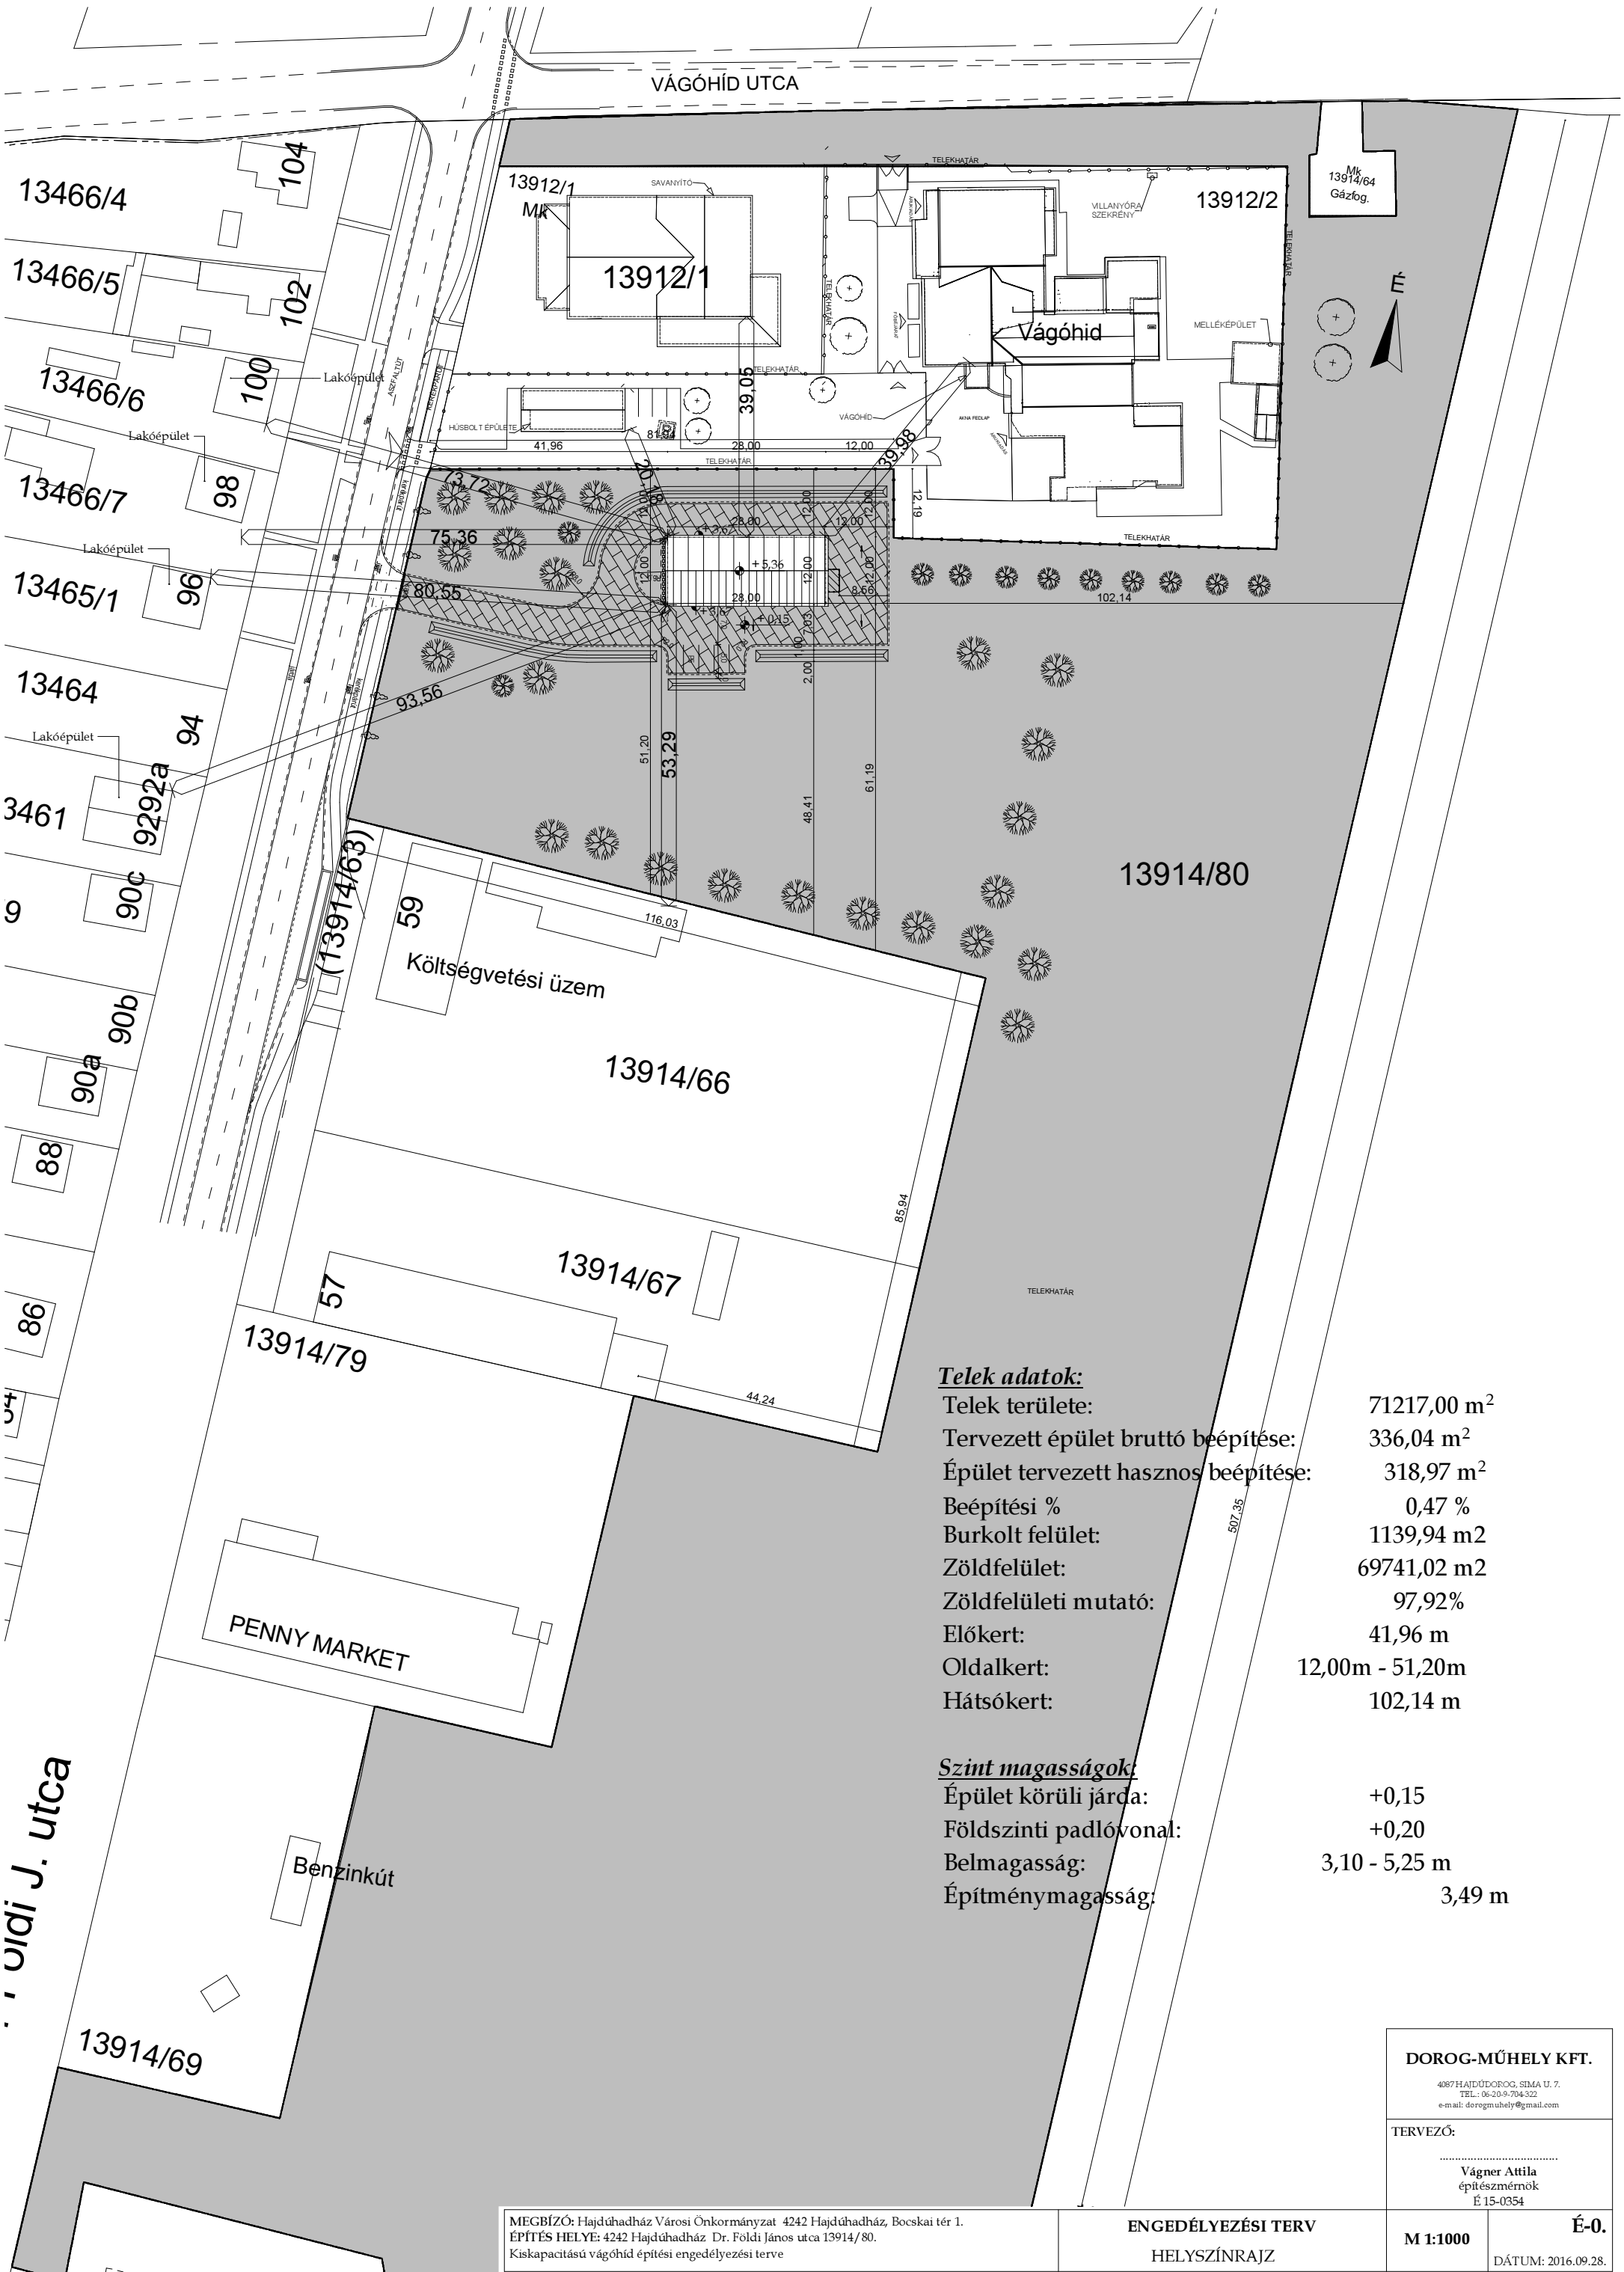

Telek adatok:	
Telek területe:	71217,00 m ²
Tervezett épület bruttó beépítése:	336,04 m ²
Épület tervezett hasznos beépítése:	318,97 m ²
Beépítési %	0,47 %
Burkolt felület:	1139,94 m ²
Zöldfelület:	69741,02 m ²
Zöldfelületi mutató:	97,92%
Előkert:	41,96 m
Oldalkert:	12,00m - 51,20m
Hátsókert:	102,14 m
Szint magasságok:	
Épület körüli járda:	+0,15
Földszinti padlóvonal:	+0,20
Belmagasság:	3,10 - 5,25 m
Építménymagasság:	3,49 m