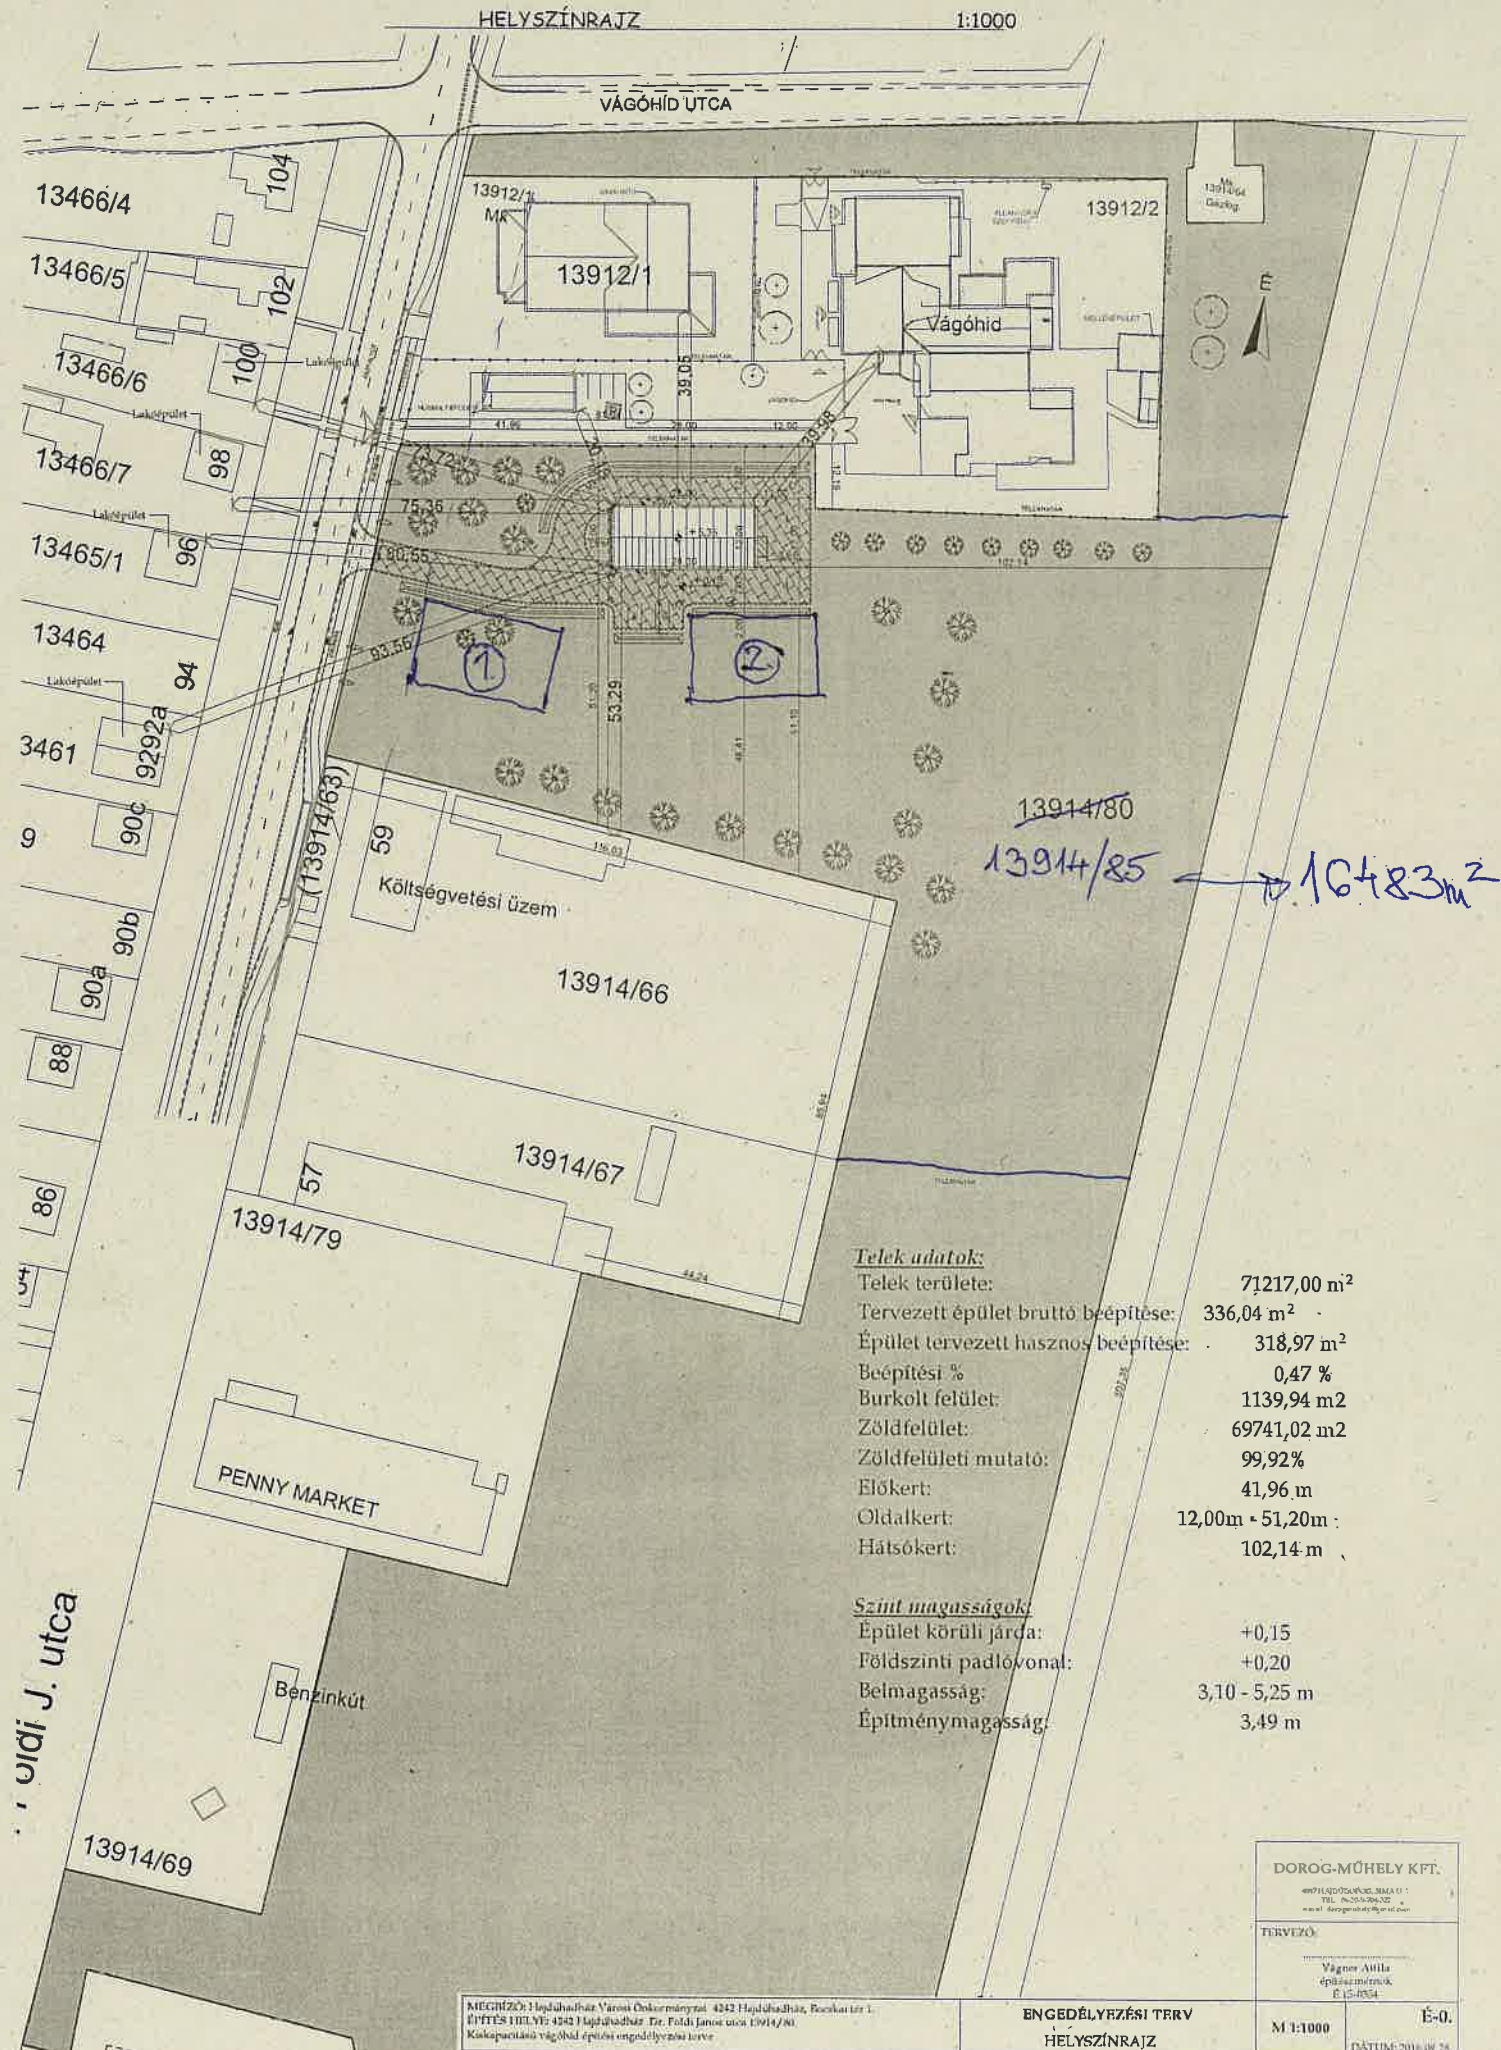


Telek adatok:

Telek területe:	71217,00 m ²
Tervezett épület bruttó beépítése:	336,04 m ²
Épület tervezett hasznos beépítése:	318,97 m ²
Beépítési %	0,47 %
Burkolt felület:	1139,94 m ²
Zöldfelület:	69741,02 m ²
Zöldfelületi mutató:	99,92 %
Előkert:	41,96 m
Oldalkert:	12,00m + 51,20m :
Hátsókert:	102,14 m

Szint magasságok:

Épület körüli járda:	+0,15
Földszinti padlóvonal:	+0,20
Belmagasság:	3,10 - 5,25 m
Építménymagasság:	3,49 m

DOROG-MŰHELY KFT.


TERVEZŐ

építész
É-15-854


ENGEDÉLYEZÉSI TERV
HELYSZÍNRAJZ

M 1:1000

É-0.

DÁTUM: 2018.09.28.